



 kroon & de koning <small>Postbus 267 3330 AG Zwijndrecht Tel: 078 - 6121511 Fax: 078 - 6120321 www.kroondekoning.nl info@kroondekoning.nl</small>	Wijz.	Datum	
	0	15-09-2020	
Project:	CottagePark Waddinxveen	A	10-11-2020
Projectnr:	26380	B	
Omschrijving:	Koperscontracttekening Bouwnummer 47 - begane grond	Schaal:	1 : 50
		TEK.NR:	VK-470



 kroon & de koning Postbus 267 3330 AG Zwijndrecht Tel: 078 - 6121511 Fax: 078 - 6120321 www.kroondekoning.nl info@kroondekoning.nl	Wijz.	Datum
	0	15-09-2020
Project:	CottagePark Waddinxveen	
Projectnr:	26380	
Omschrijving:	Koperscontracttekening Bouwnummer 47 - verdieping 1	
	Schaal:	1 : 50
	TEK.NR:	VK-471

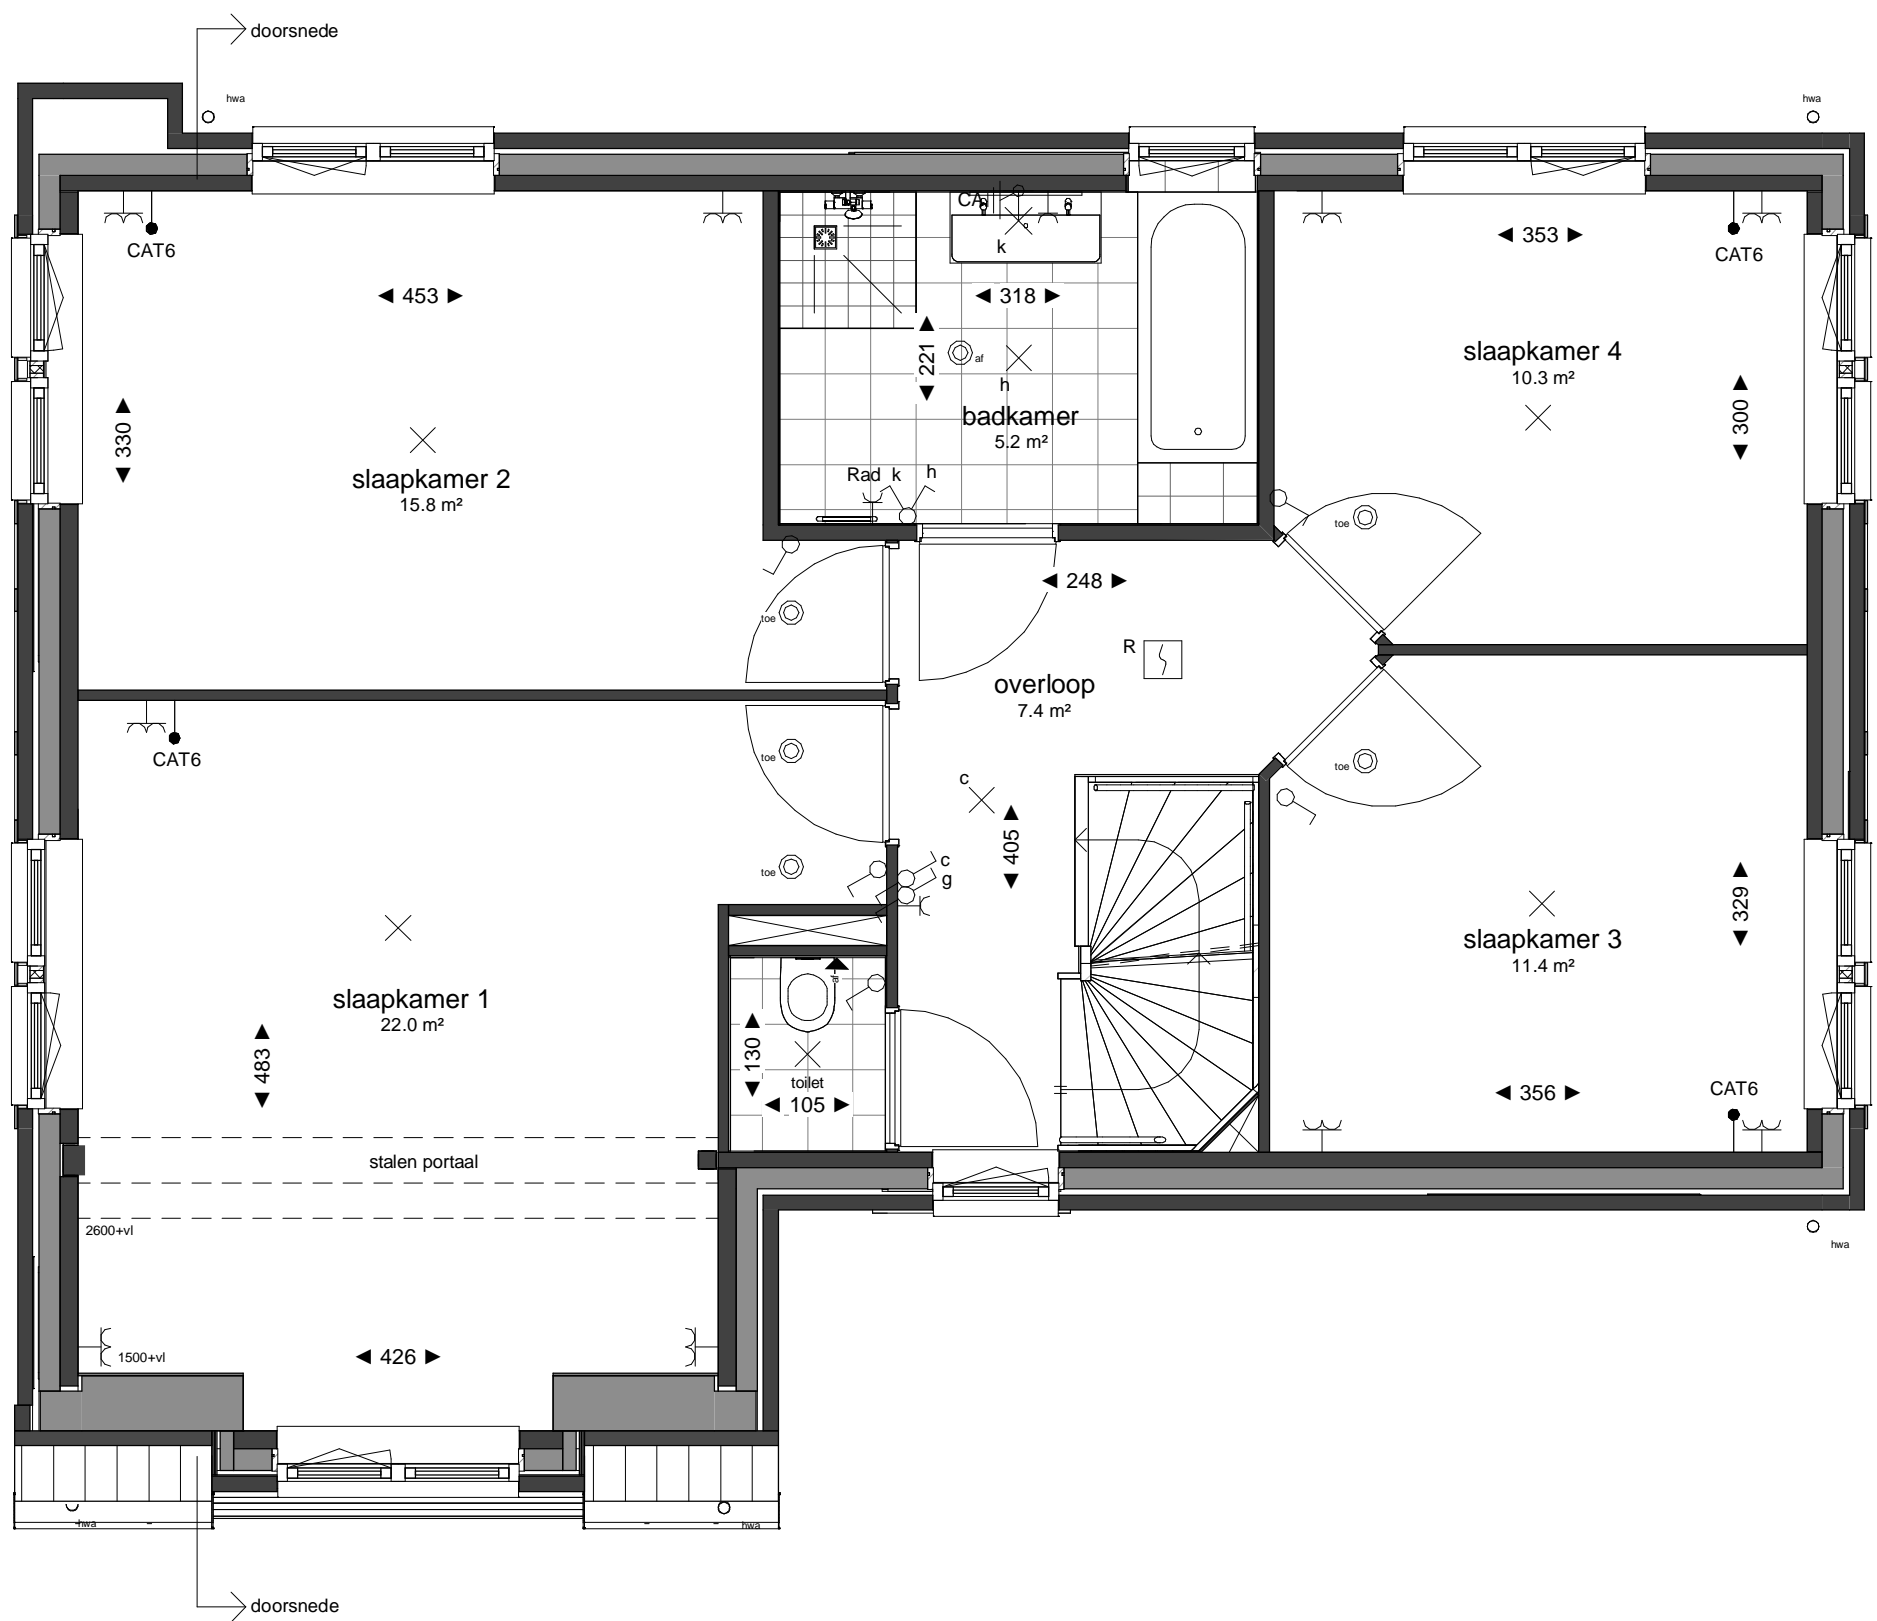

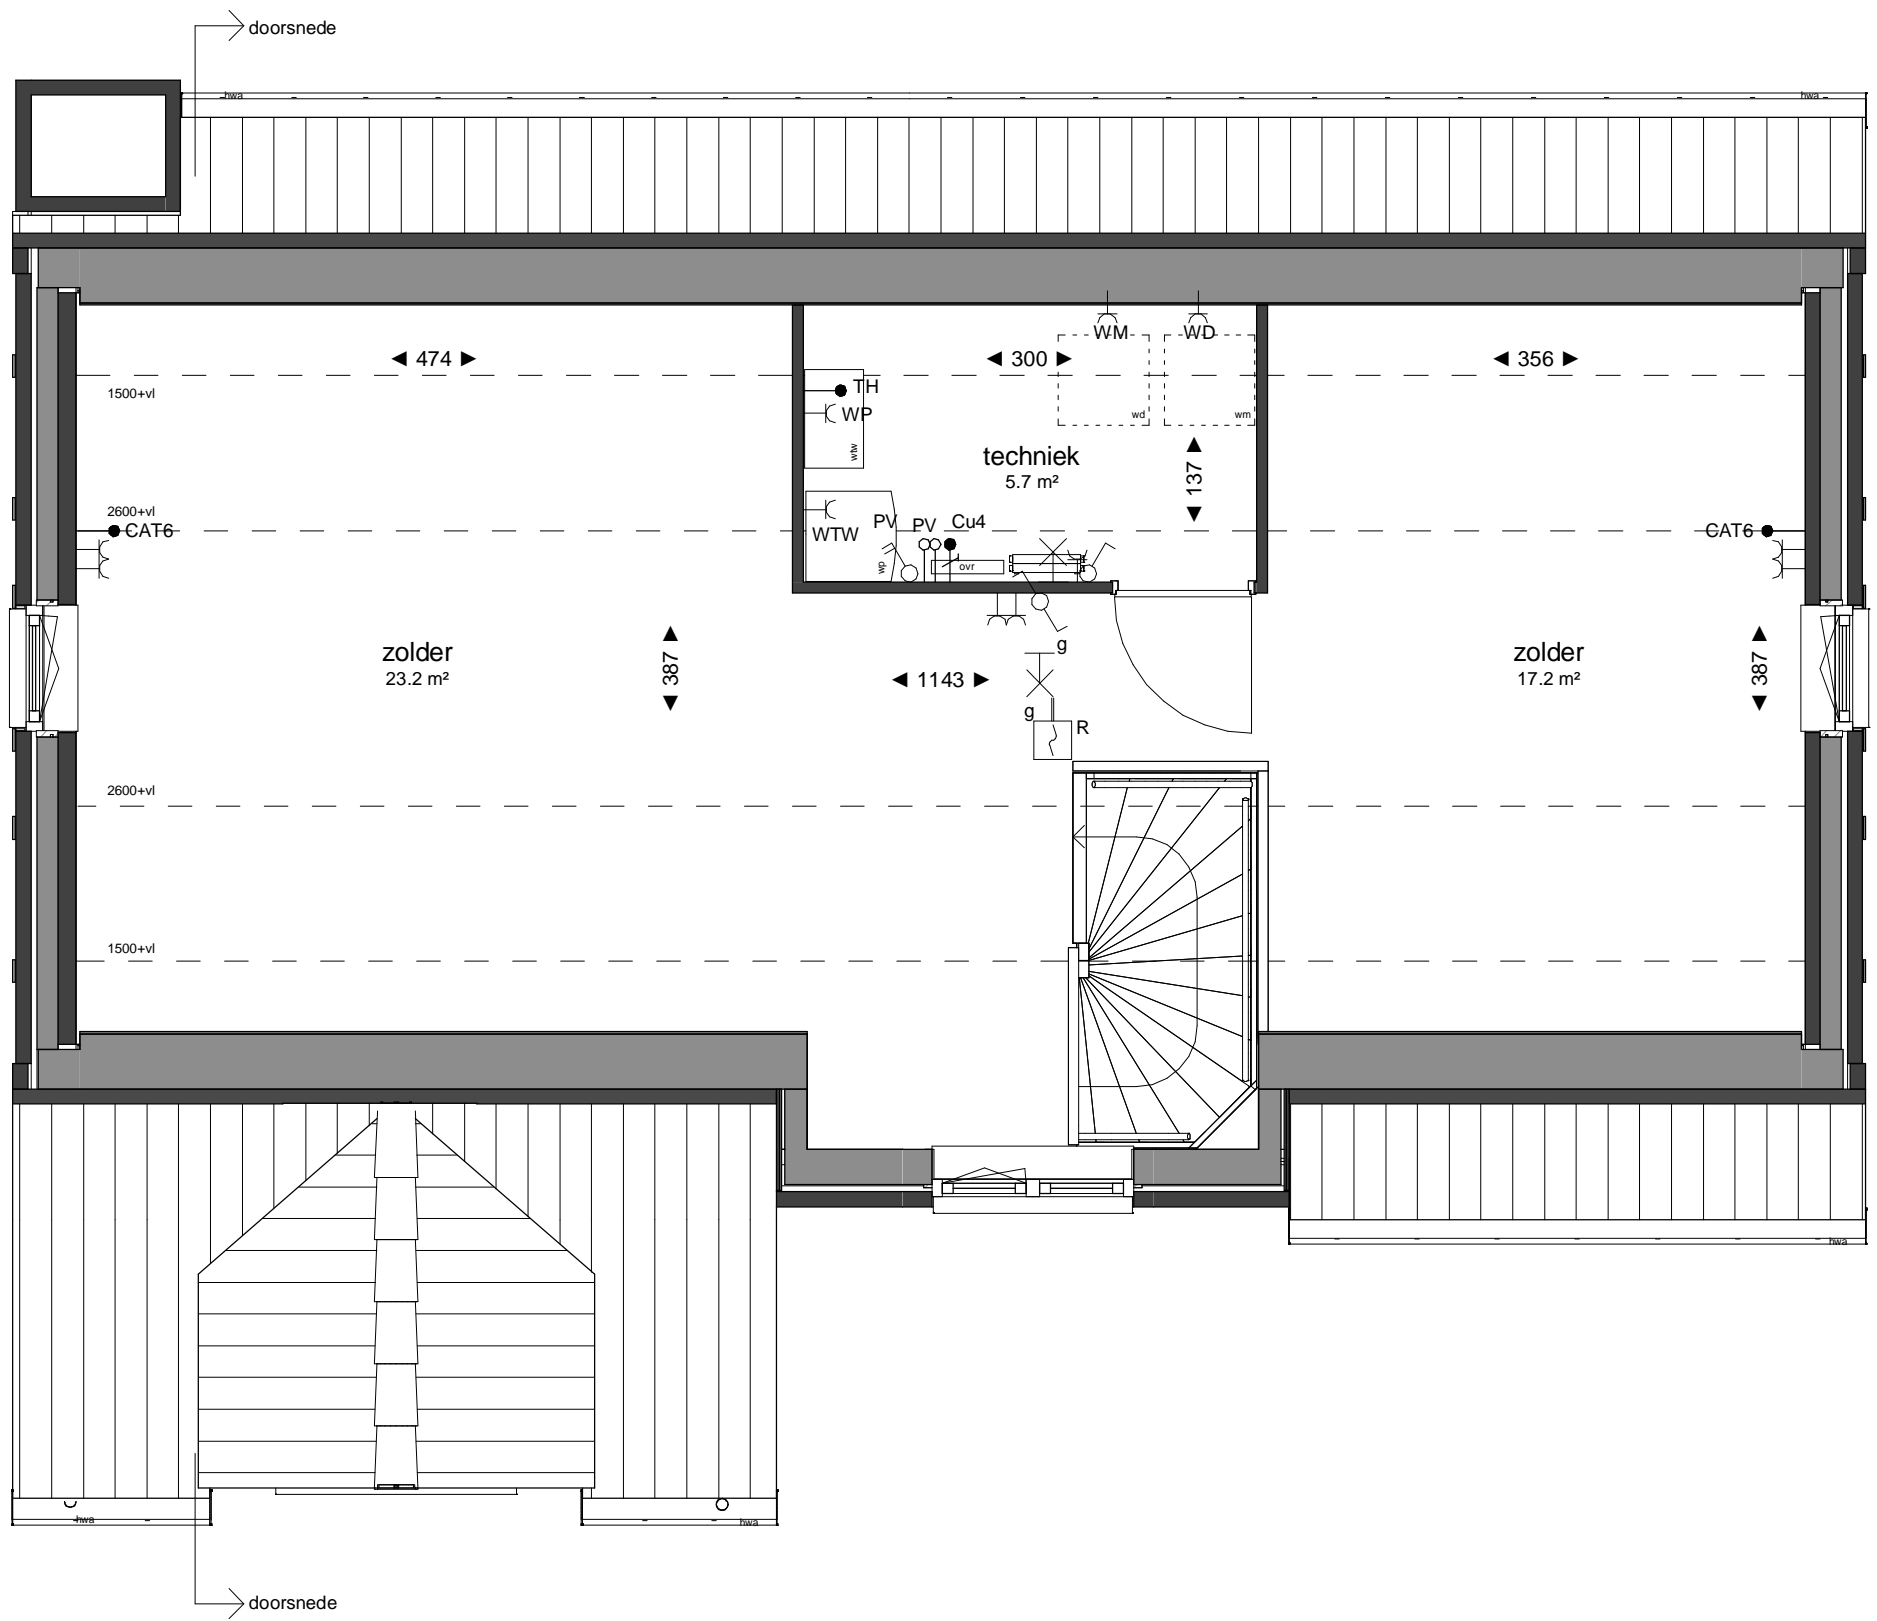


 kroon & de koning <small>Postbus 267 3330 AG Zwijndrecht Tel: 078 - 6121511 Fax: 078 - 6120321 www.kroondekoning.nl info@kroondekoning.nl</small>	Wijz.	Datum
	0	15-09-2020
	A	10-11-2020
	B	
Project:	CottagePark Waddinxveen	
Projectnr:	26380	
Omschrijving:	Koperscontracttekening Bouwnummer 47 - verdieping 2	
Schaal:	1 : 50	
TEK.NR:	VK-472	



Vorgevel



Achtergevel


  	Wijz.	Datum
	0	15-09-2020
	A	10-11-2020
Project:	CottagePark Waddinxveen	
Omschrijving:	Koperscontracttekening Bouwnummer 47 - gevels	
Schaal:	1 : 100	
TEK.NR:	VK-473	



Rechtergevel




Linkergevel

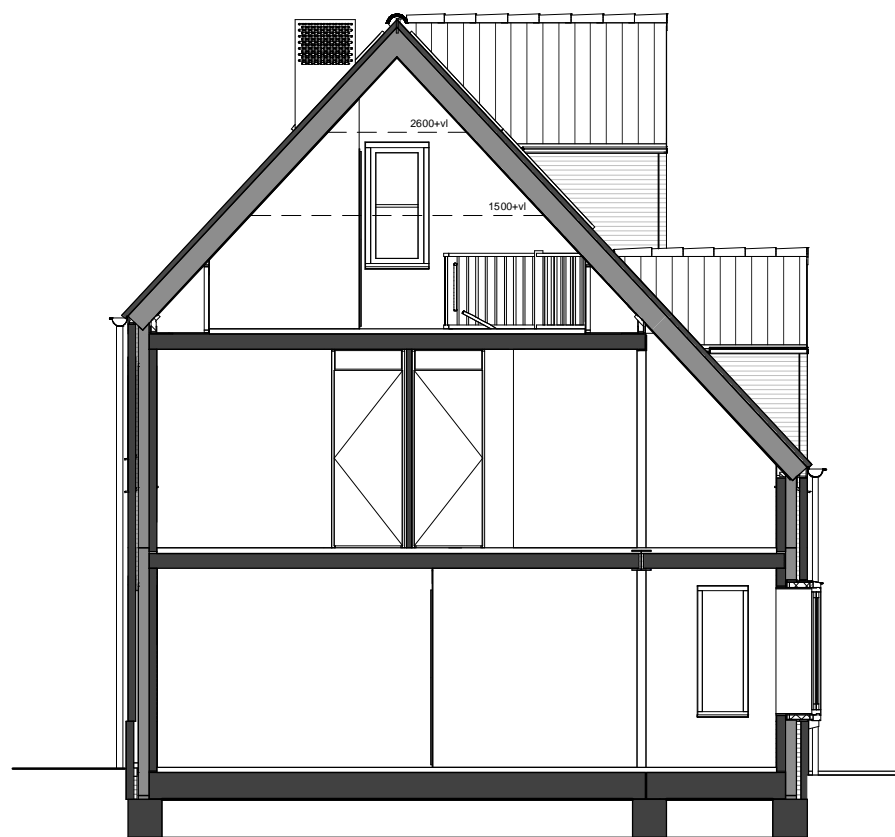


Doorsnede


  	Wijz.	Datum
	0	15-09-2020
	A	10-11-2020
Project:	CottagePark Waddinxveen	
Omschrijving:	Koperscontracttekening Bouwnummer 47 - gevels + doorsnede	
Schaal:	1 : 100	
TEK.NR.:	VK-474	

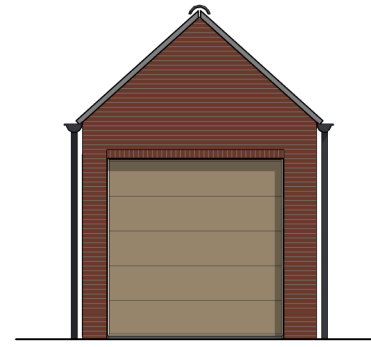


Voorgevel
schaal 1:100

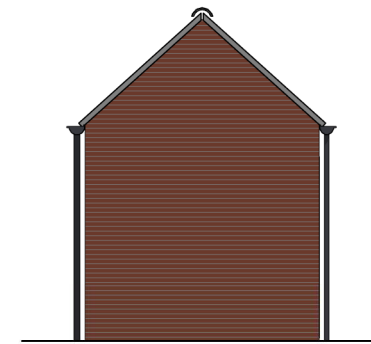


Achtergevel
schaal 1:100

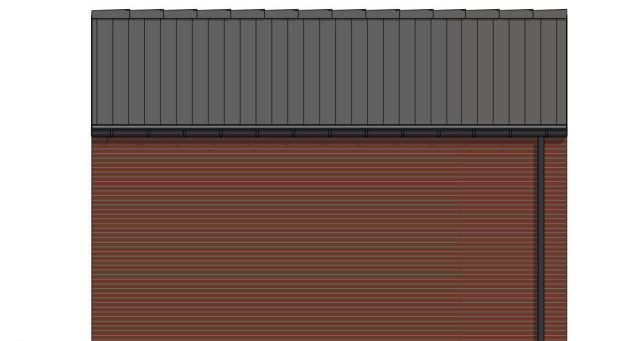

Rechtergevel
schaal 1:100

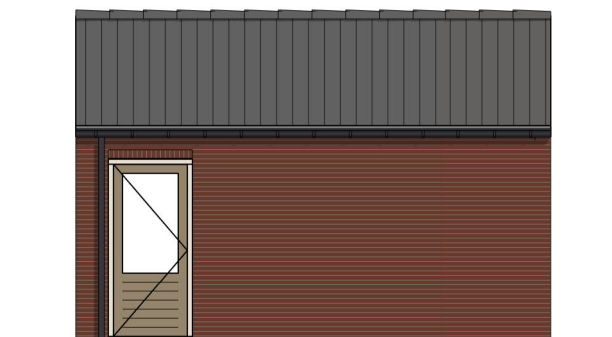

Linkergevel
schaal 1:100

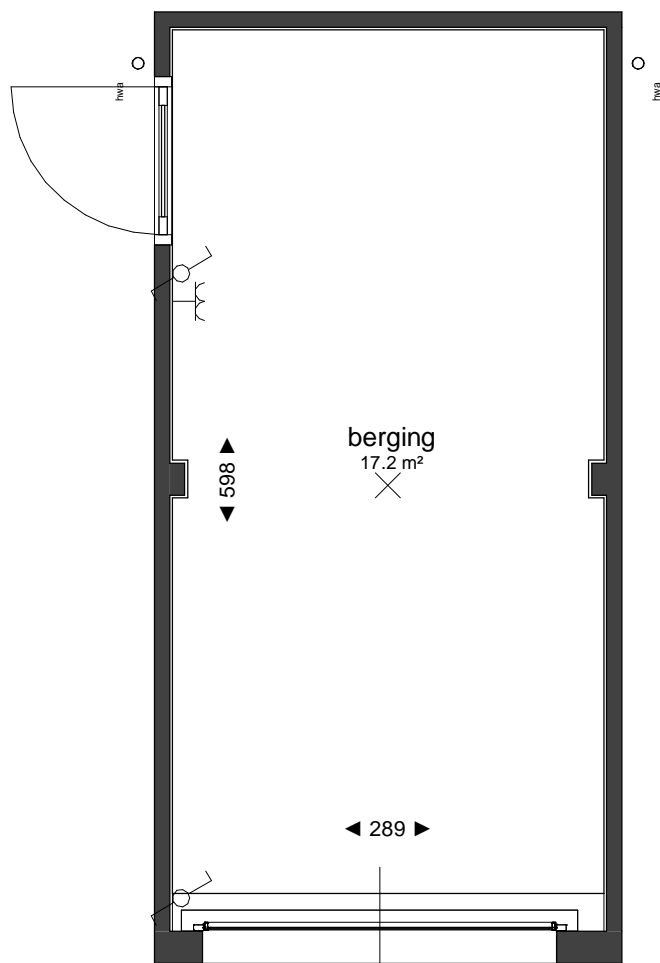

Plattegrond
schaal 1:50

  	Wijz.	Datum
	0	15-09-2020
	A	10-11-2020
Project:	CottagePark Waddinxveen	
Omschrijving:	Koperscontracttekening Bouwnummer 47 - berging	
Schaal:	As indicated	
TEK.NR:	VK-475	