


| | | |
|---|---|----------------|
|  kroon & de koning <small>Postbus 267 3330 AG Zwijndrecht Tel: 078 - 6121511 Fax: 078 - 6120321 www.kroondekoning.nl info@kroondekoning.nl</small> | Wijz. | Datum |
| | 0 | 15-06-2020 |
| Project: | Triangel Noord Waddinxveen | |
| Projectnr: | 26380 | Schaal: 1 : 50 |
| Omschrijving: | Verkooptekening Bouwnummer 18 - begane grond | TEK.NR: VK-180 |



| | | | |
|---|---|------------|--------|
|  kroon & de koning <small>Postbus 267 3330 AG Zwijndrecht Tel: 078 - 6121511 Fax: 078 - 6120321 www.kroondekoning.nl info@kroondekoning.nl</small> | Wijz. | Datum | |
| | 0 | 15-06-2020 | |
| Project: | Triangel Noord Waddinxveen | A | |
| Projectnr: | 26380 | B | |
| Omschrijving: | Verkooptekening Bouwnummer 18 - verdieping 1 | Schaal: | 1 : 50 |
| | | TEK.NR: | VK-181 |

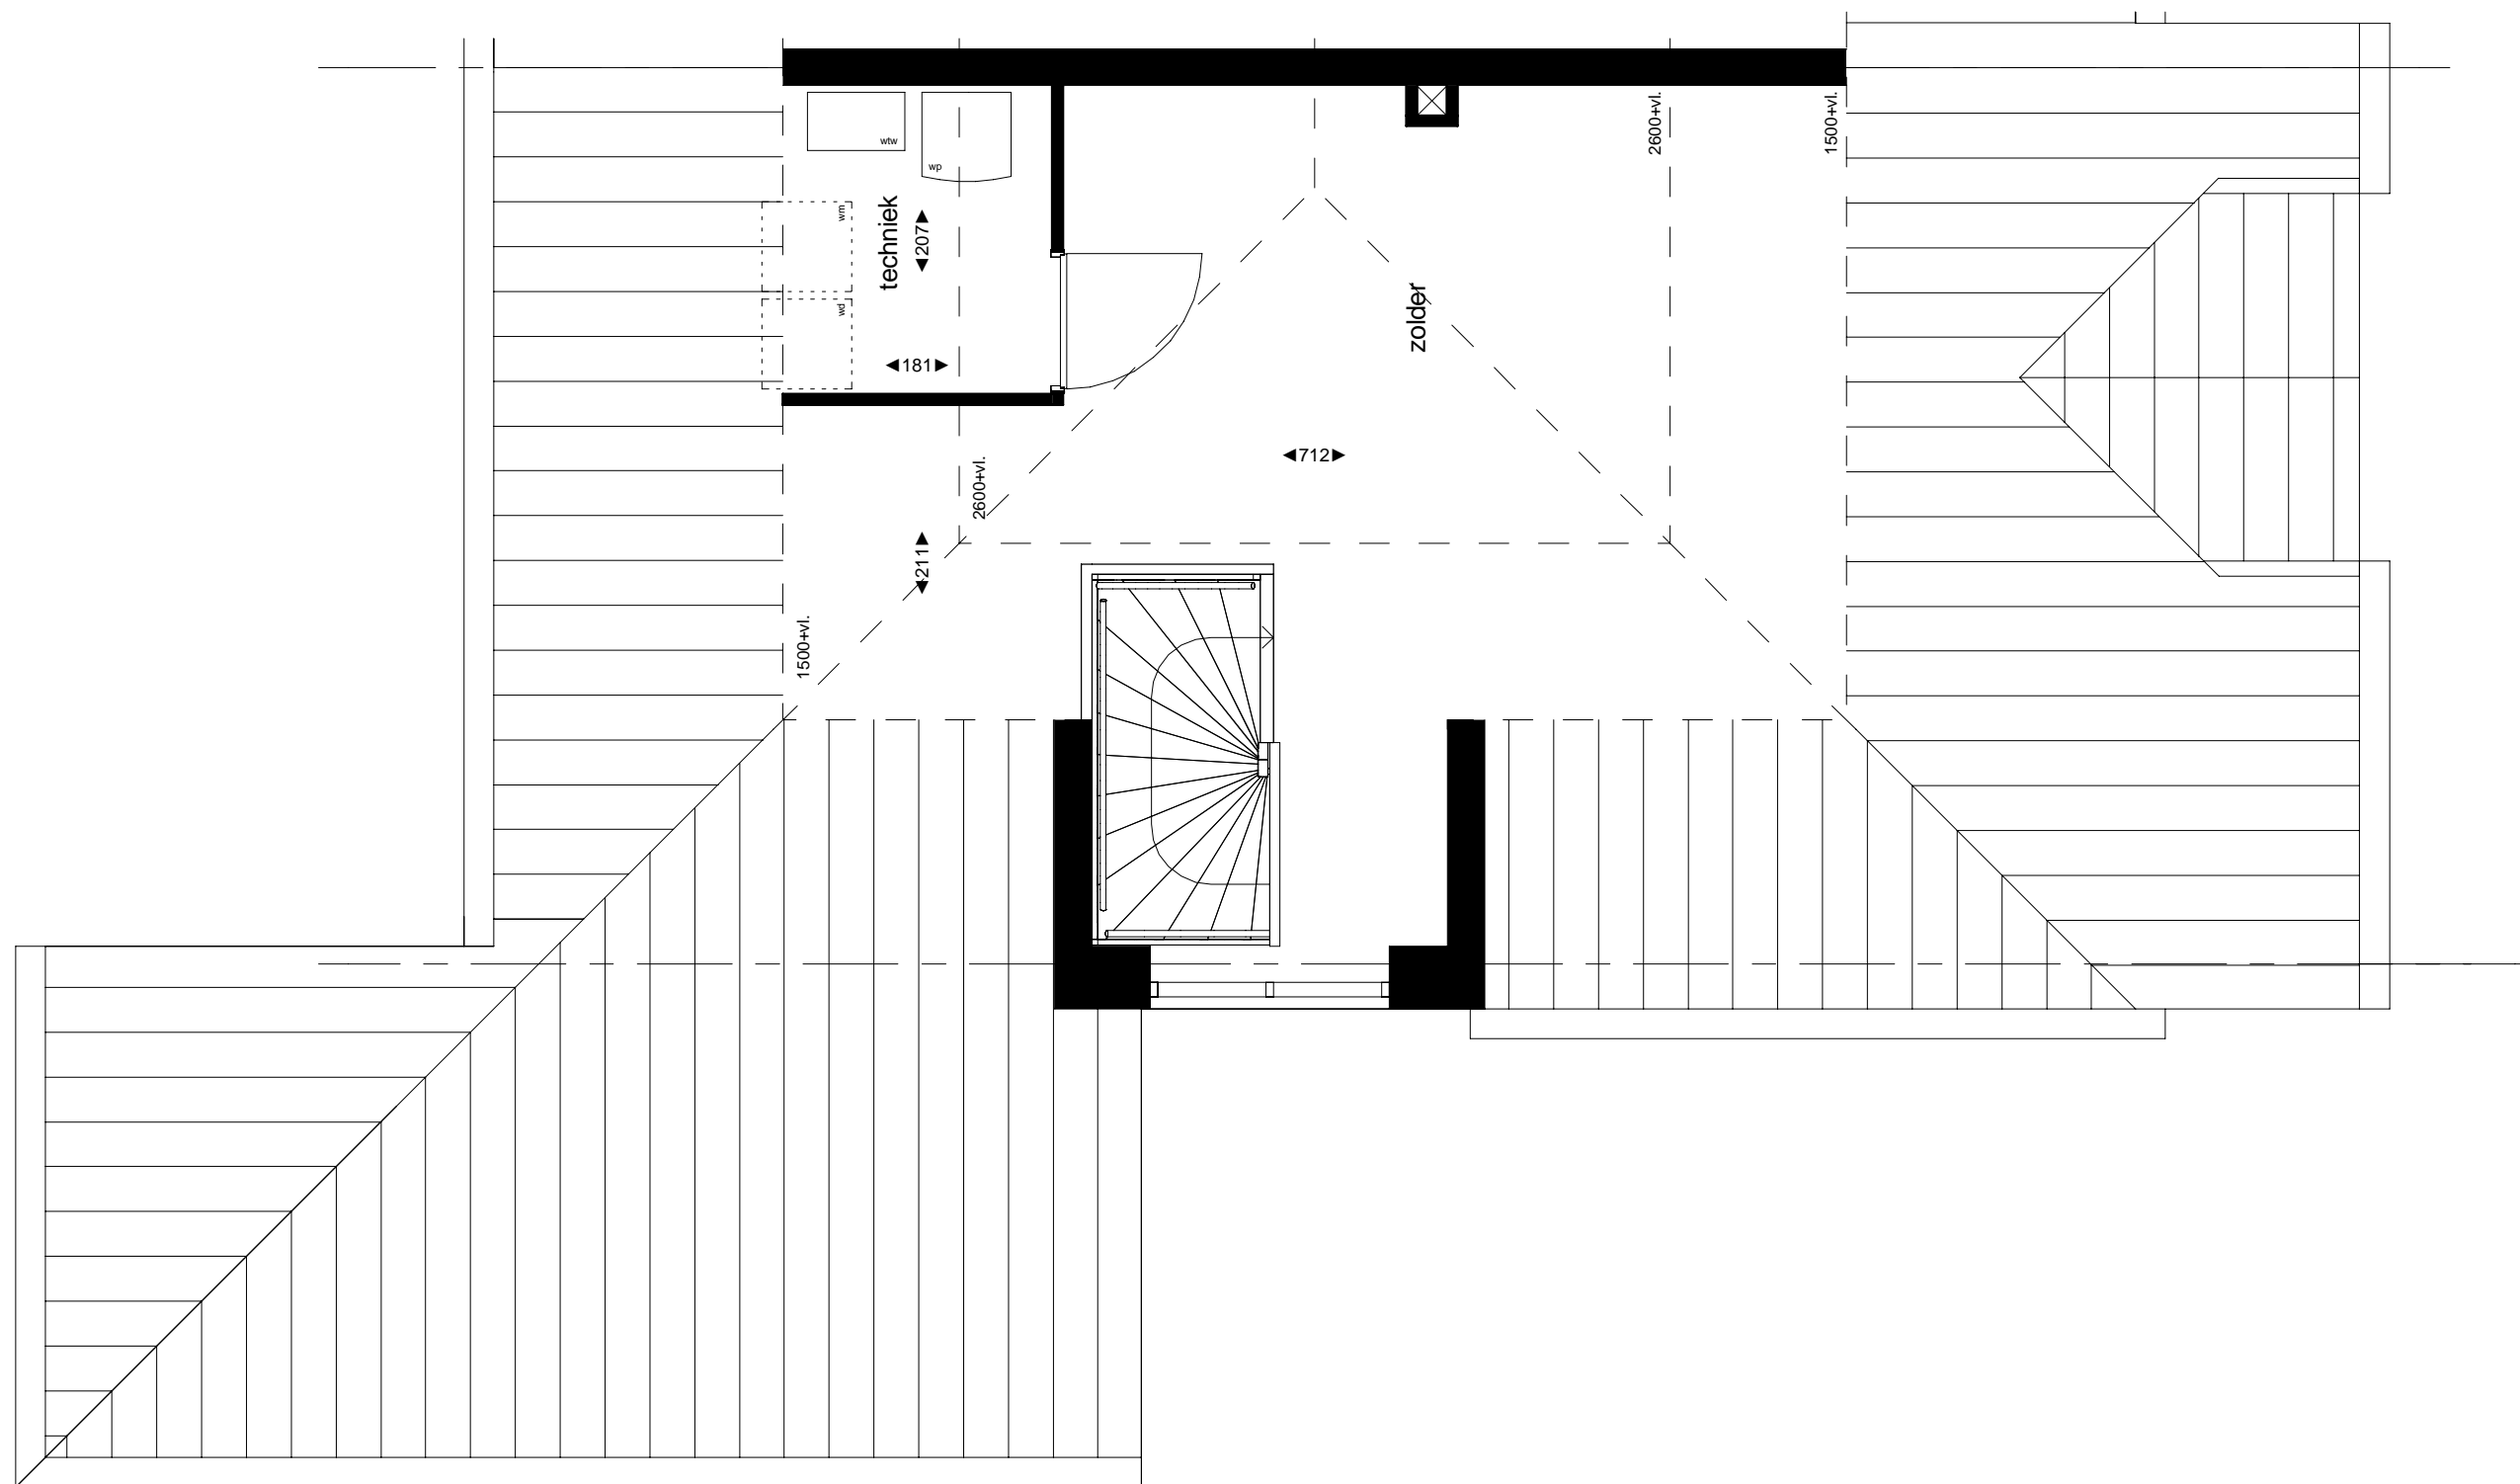

| | | |
|---|---|----------------|
|  kroon & de koning <small>Postbus 267 3330 AG Zwijndrecht Tel: 078 - 6121511 Fax: 078 - 6120321 www.kroondekoning.nl info@kroondekoning.nl</small> | Wijz. | Datum |
| | 0 | 15-06-2020 |
| | A | |
| Project: | Triangel Noord Waddinxveen | |
| Projectnr: | 26380 | Schaal: 1 : 50 |
| Omschrijving: | Verkooptekening Bouwnummer 18 - verdieping 2 | TEK.NR: VK-182 |