



 <b>kroon &amp; de koning</b> <small>Postbus 267 3330 AG Zwijndrecht          Tel: 078 - 6121511 Fax: 078 - 6120321          www.kroondekoning.nl info@kroondekoning.nl</small>	Wijz.	Datum
	0	15-06-2020
	A	
Project:	Triangel Noord Waddinxveen	
Projectnr:	26380	Schaal: 1 : 50
Omschrijving:	Verkooptekening Bouwnummer 25 - begane grond	TEK.NR: VK-250

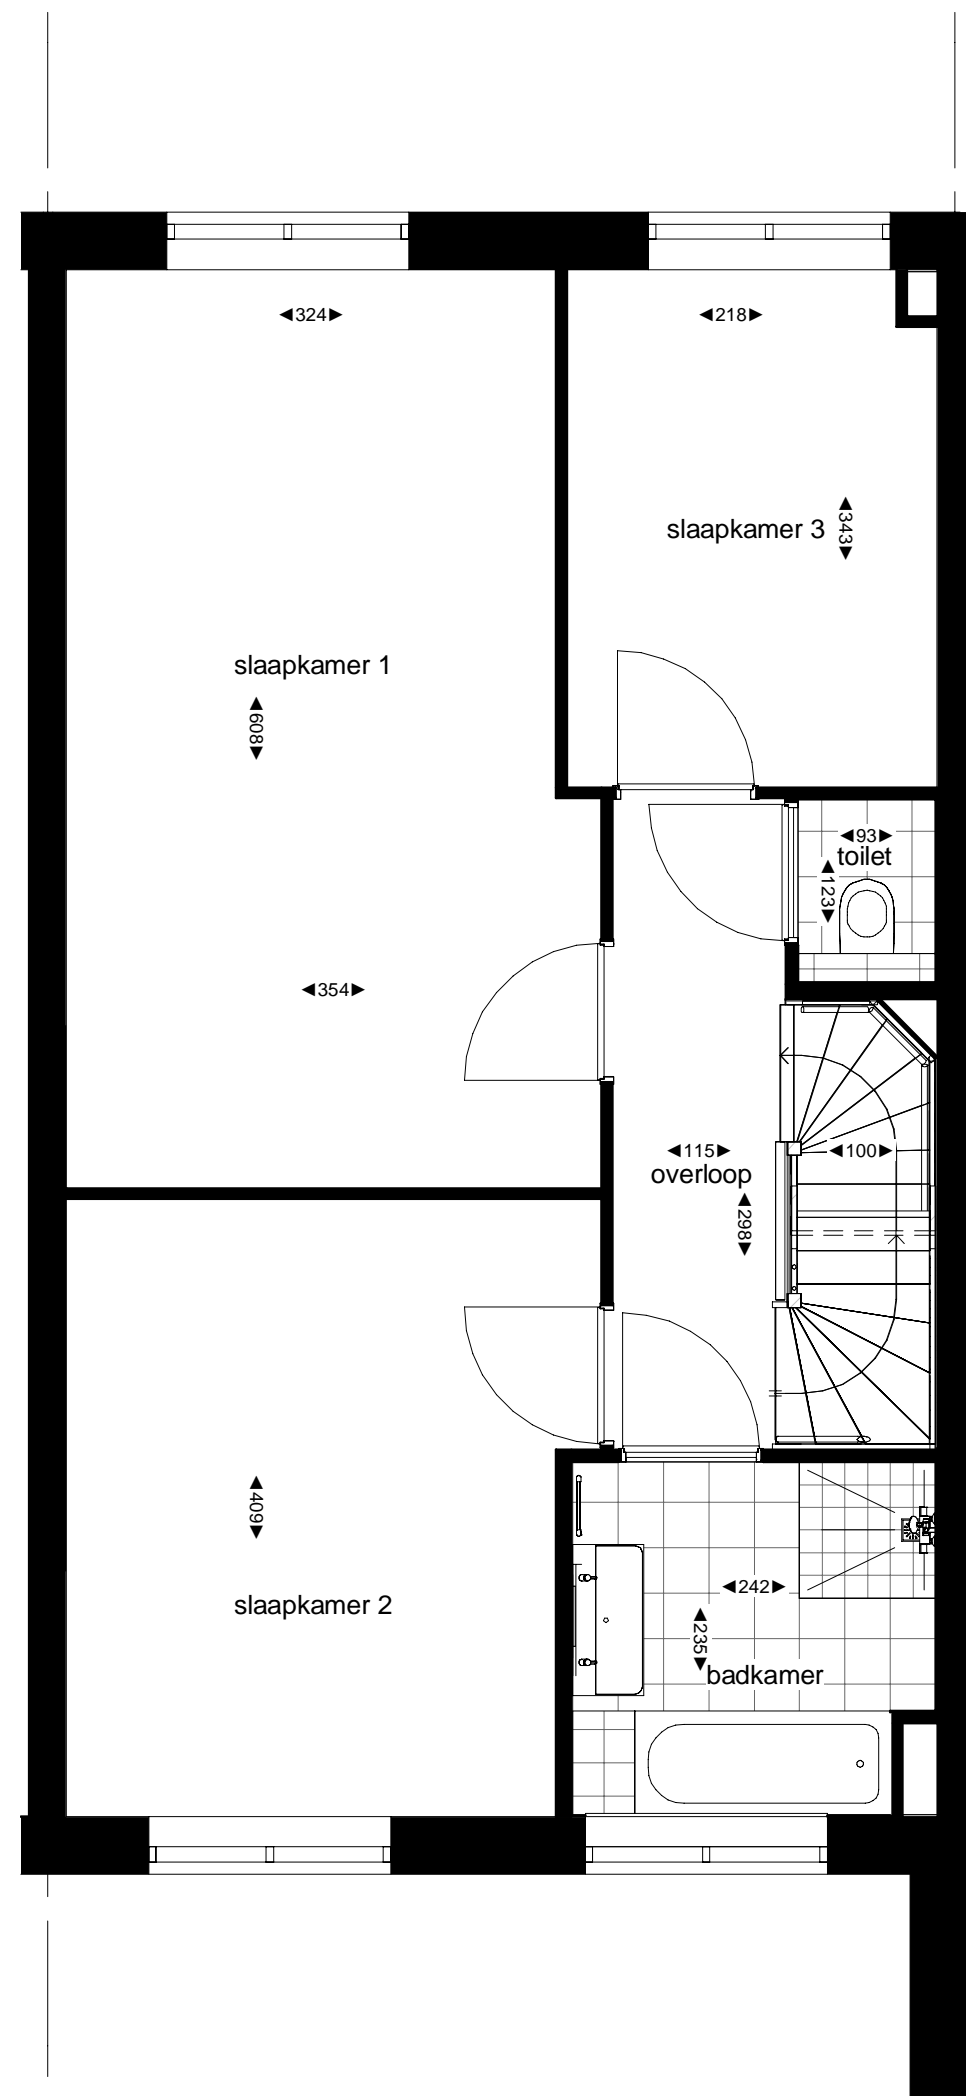

 <b>kroon &amp; de koning</b> <small>Postbus 267 3330 AG Zwijndrecht          Tel: 078 - 6121511 Fax: 078 - 6120321          www.kroondekoning.nl info@kroondekoning.nl</small>	Wijz.	Datum
	0	15-06-2020
	A	
Project:	Triangel Noord Waddinxveen	
Projectnr:	26380	Schaal: 1 : 50
Omschrijving:	Verkooptekening Bouwnummer 25 - verdieping 1	TEK.NR: VK-251

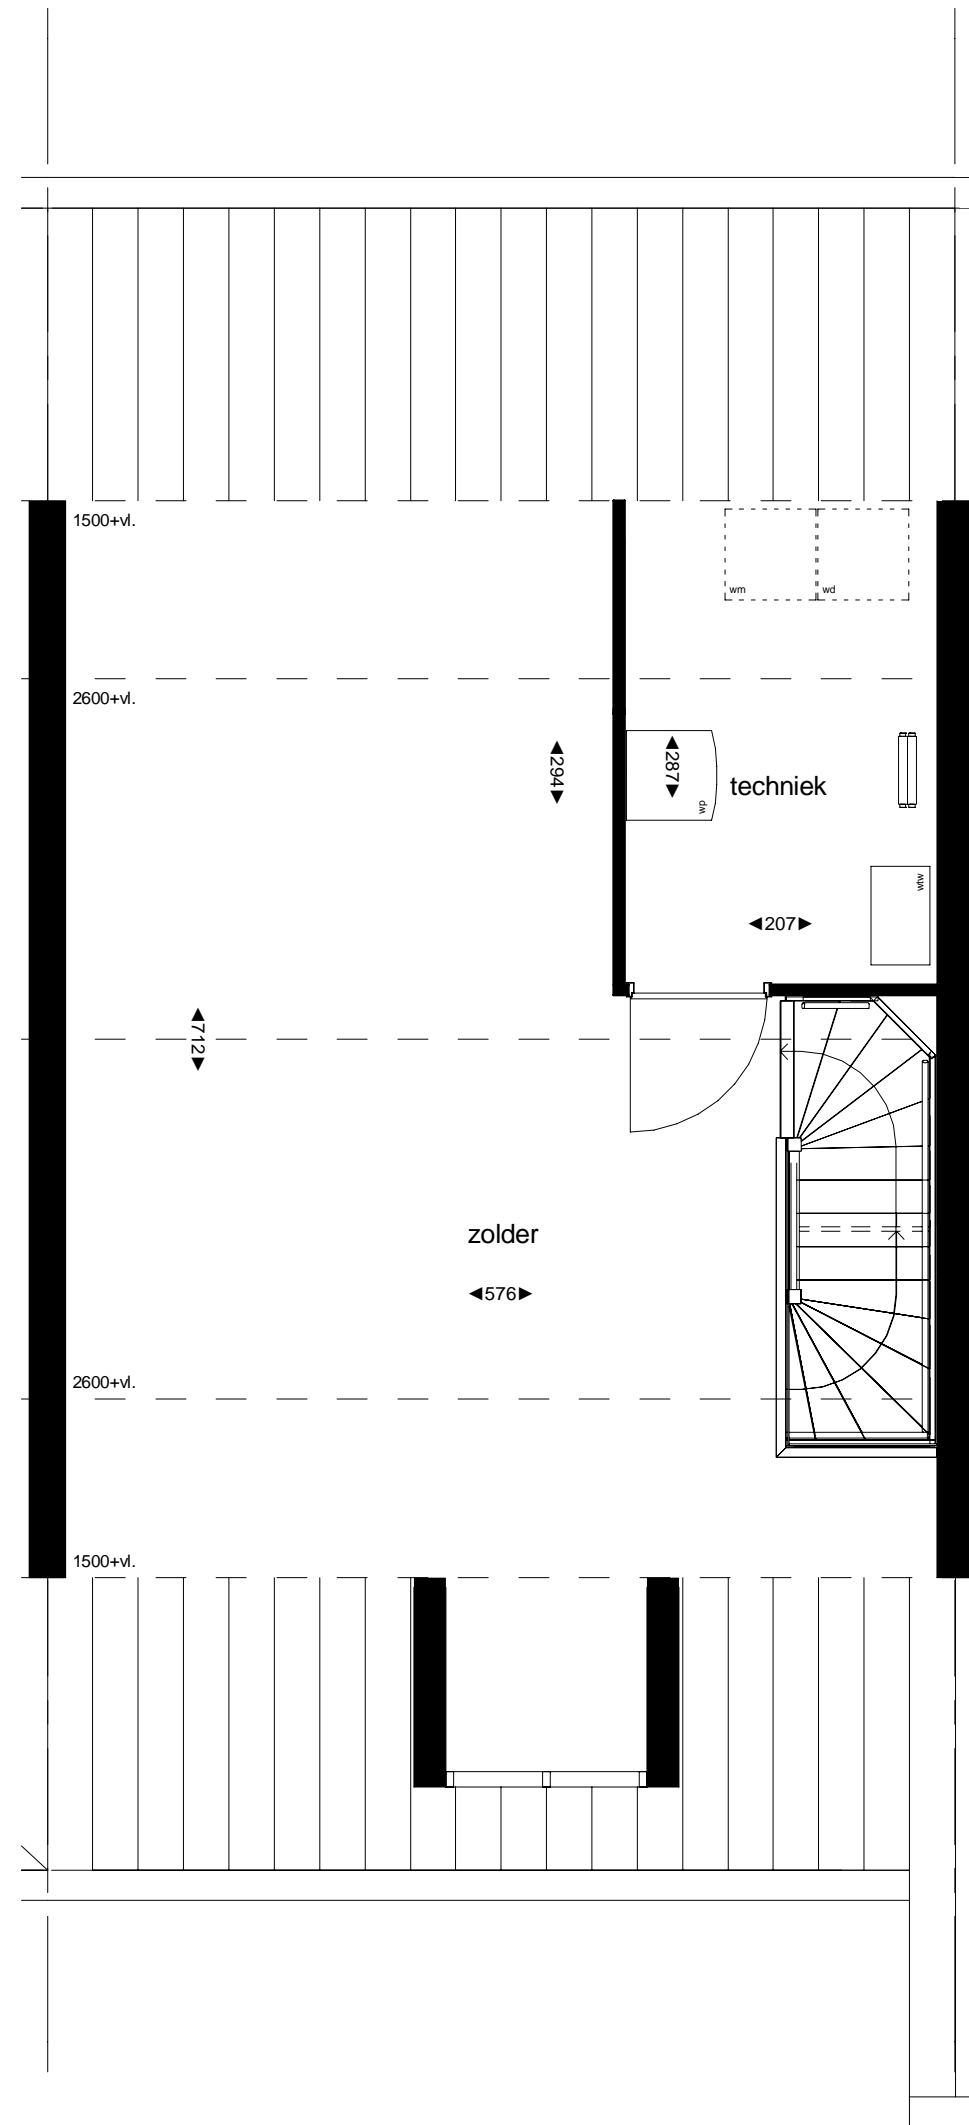

 <b>kroon &amp; de koning</b> <small>Postbus 267 3330 AG Zwijndrecht          Tel: 078 - 6121511 Fax: 078 - 6120321          www.kroondekoning.nl info@kroondekoning.nl</small>	Wijz.	Datum
	0	15-06-2020
	A	
Project:	Triangel Noord Waddinxveen	
Projectnr:	26380	Schaal: 1 : 50
Omschrijving:	Verkooptekening Bouwnummer 25 - verdieping 2	TEK.NR: VK-252