



 kroon & de koning <small>Postbus 267 3330 AG Zwijndrecht Tel: 078 - 6121511 Fax: 078 - 6120321 www.kroondekoning.nl info@kroondekoning.nl</small>	Wijz.	Datum
	0	15-06-2020
	A	
Project:	Triangel Noord Waddinxveen	
Projectnr:	26380	Schaal: 1 : 50
Omschrijving:	Verkooptekening Bouwnummer 34 - begane grond	TEK.NR: VK-340

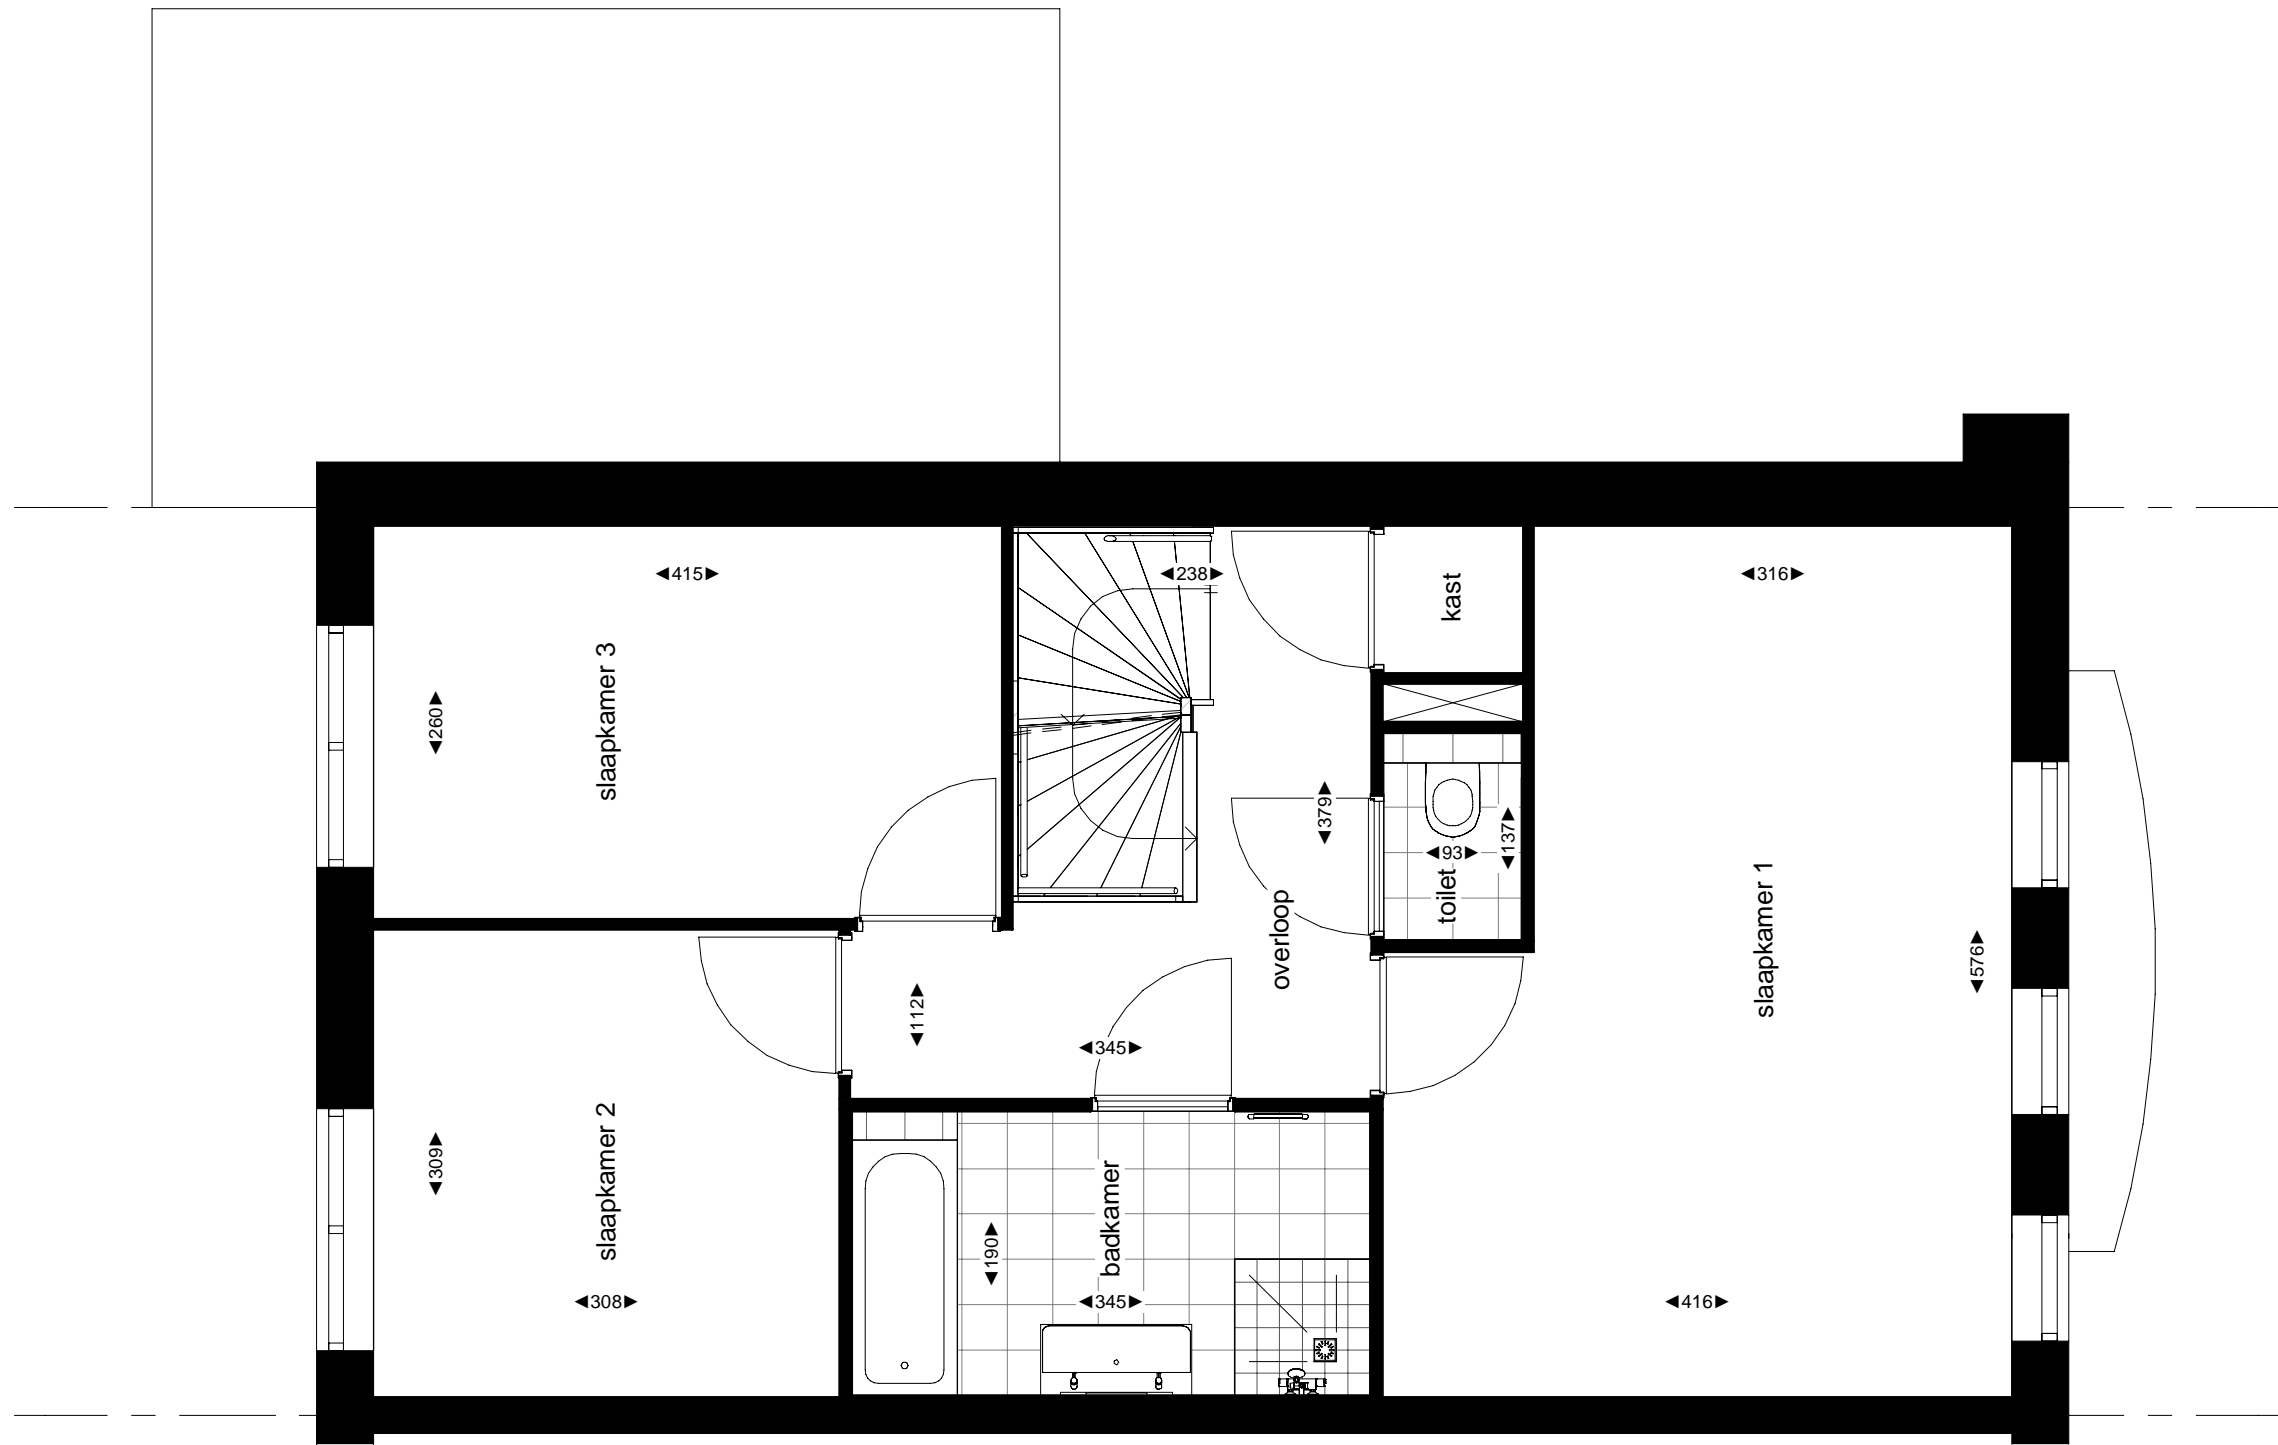

 kroon & de koning Postbus 267 3330 AG Zwijndrecht Tel: 078 - 6121511 Fax: 078 - 6120321 www.kroondekoning.nl info@kroondekoning.nl	Wijz.	Datum
	0	15-06-2020
	A	
Project:	Triangel Noord Waddinxveen	
Projectnr:	26380	Schaal: 1 : 50
Omschrijving:	Verkooptekening Bouwnummer 34 - verdieping 1	TEK.NR: VK-341

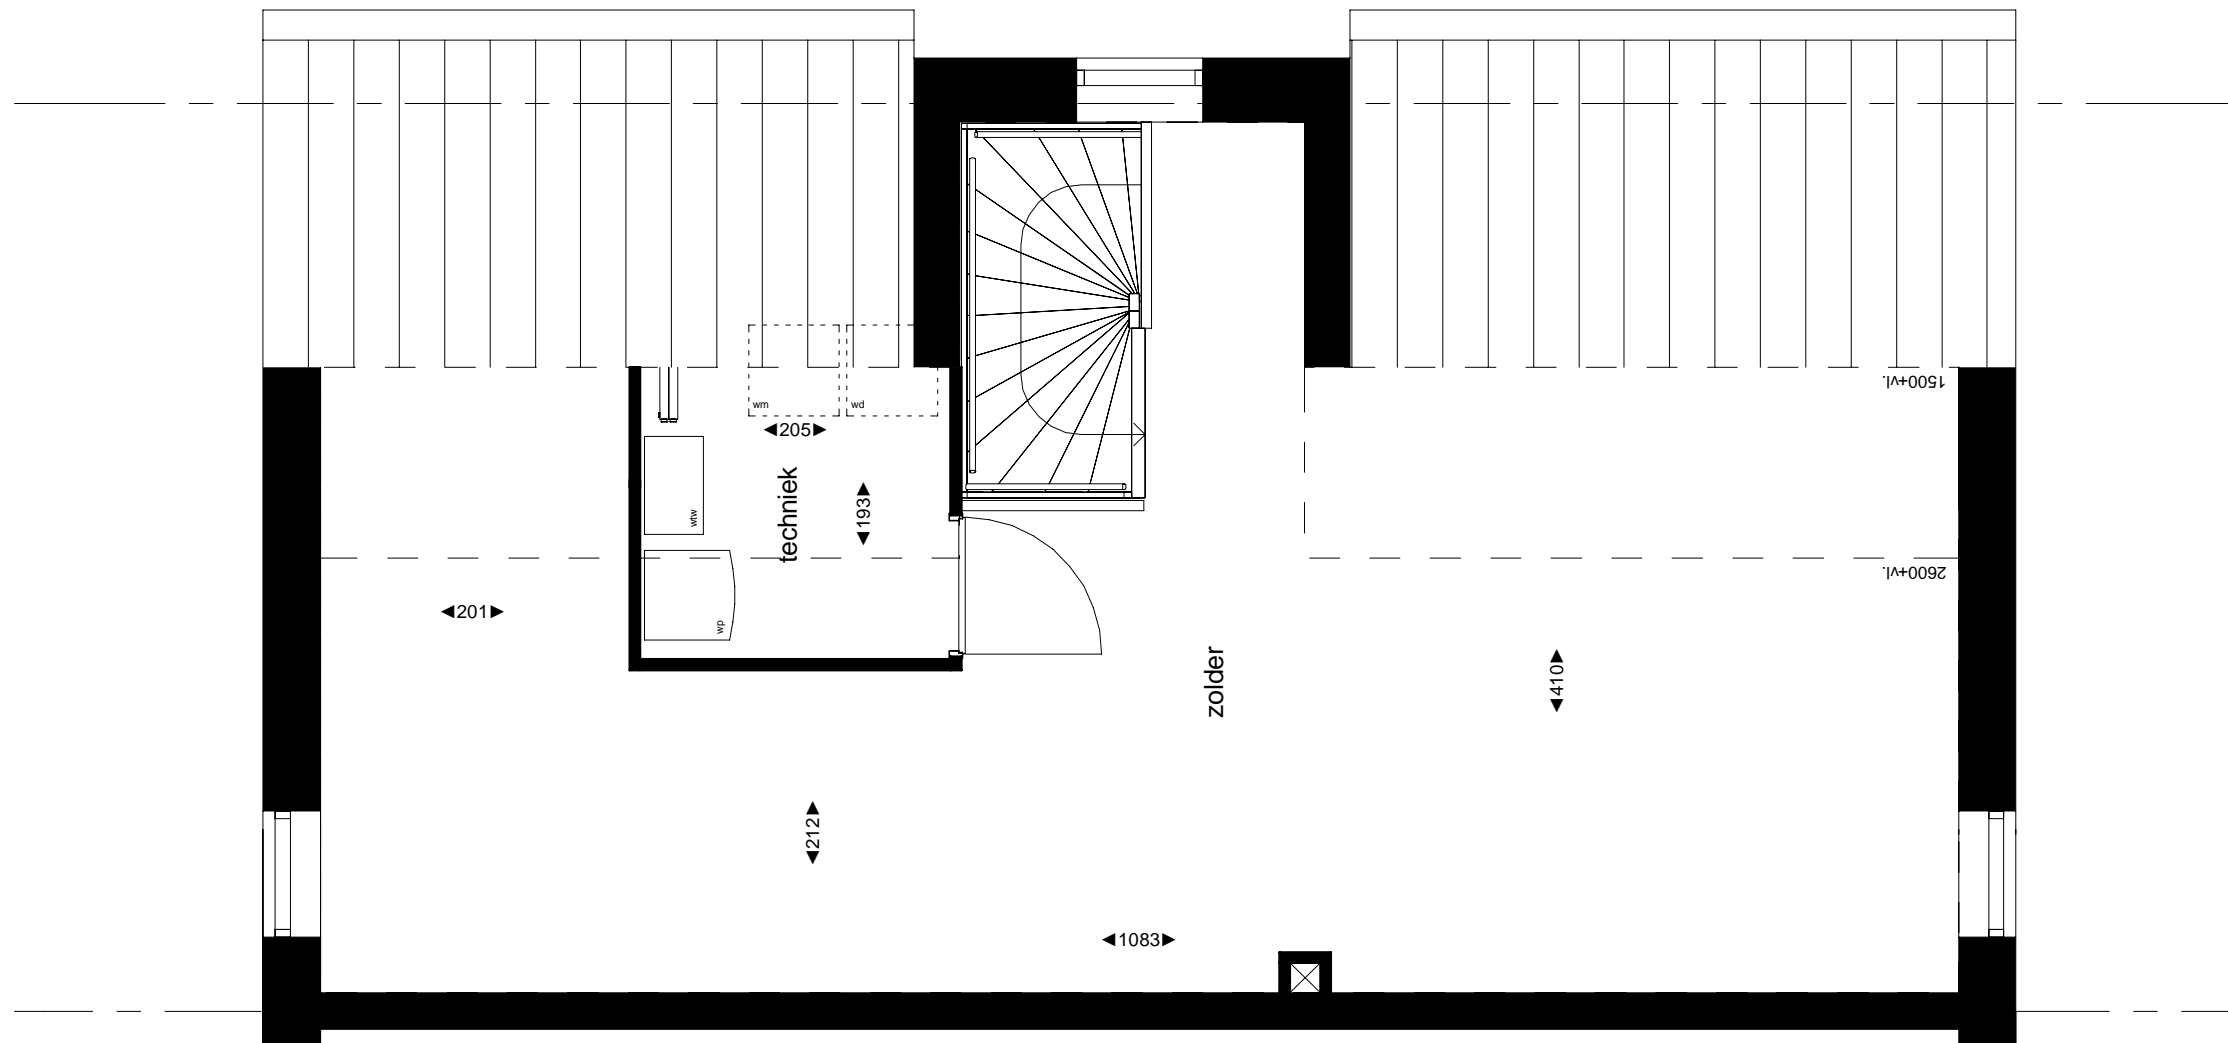

 kroon & de koning <small>Postbus 267 3330 AG Zwijndrecht Tel: 078 - 6121511 Fax: 078 - 6120321 www.kroondekoning.nl info@kroondekoning.nl</small>	Wijz.	Datum
	0	15-06-2020
	A	
Project:	Triangel Noord Waddinxveen	
Projectnr:	26380	Schaal: 1 : 50
Omschrijving:	Verkooptekening Bouwnummer 34 - verdieping 2	TEK.NR: VK-342