


 <b>kroon &amp; de koning</b> Postbus 267 3330 AG Zwijndrecht Tel: 078 - 6121511 Fax: 078 - 6120321 www.kroondekoning.nl info@kroondekoning.nl	Wijz.	Datum
	0	15-06-2020
Project:	Triangel Noord Waddinxveen	A
Projectnr:	26380	B
Omschrijving:	Verkooptekening Bouwnummer 48 - verdieping 1	Schaal: 1 : 50
		TEK.NR: <b>VK-481</b>

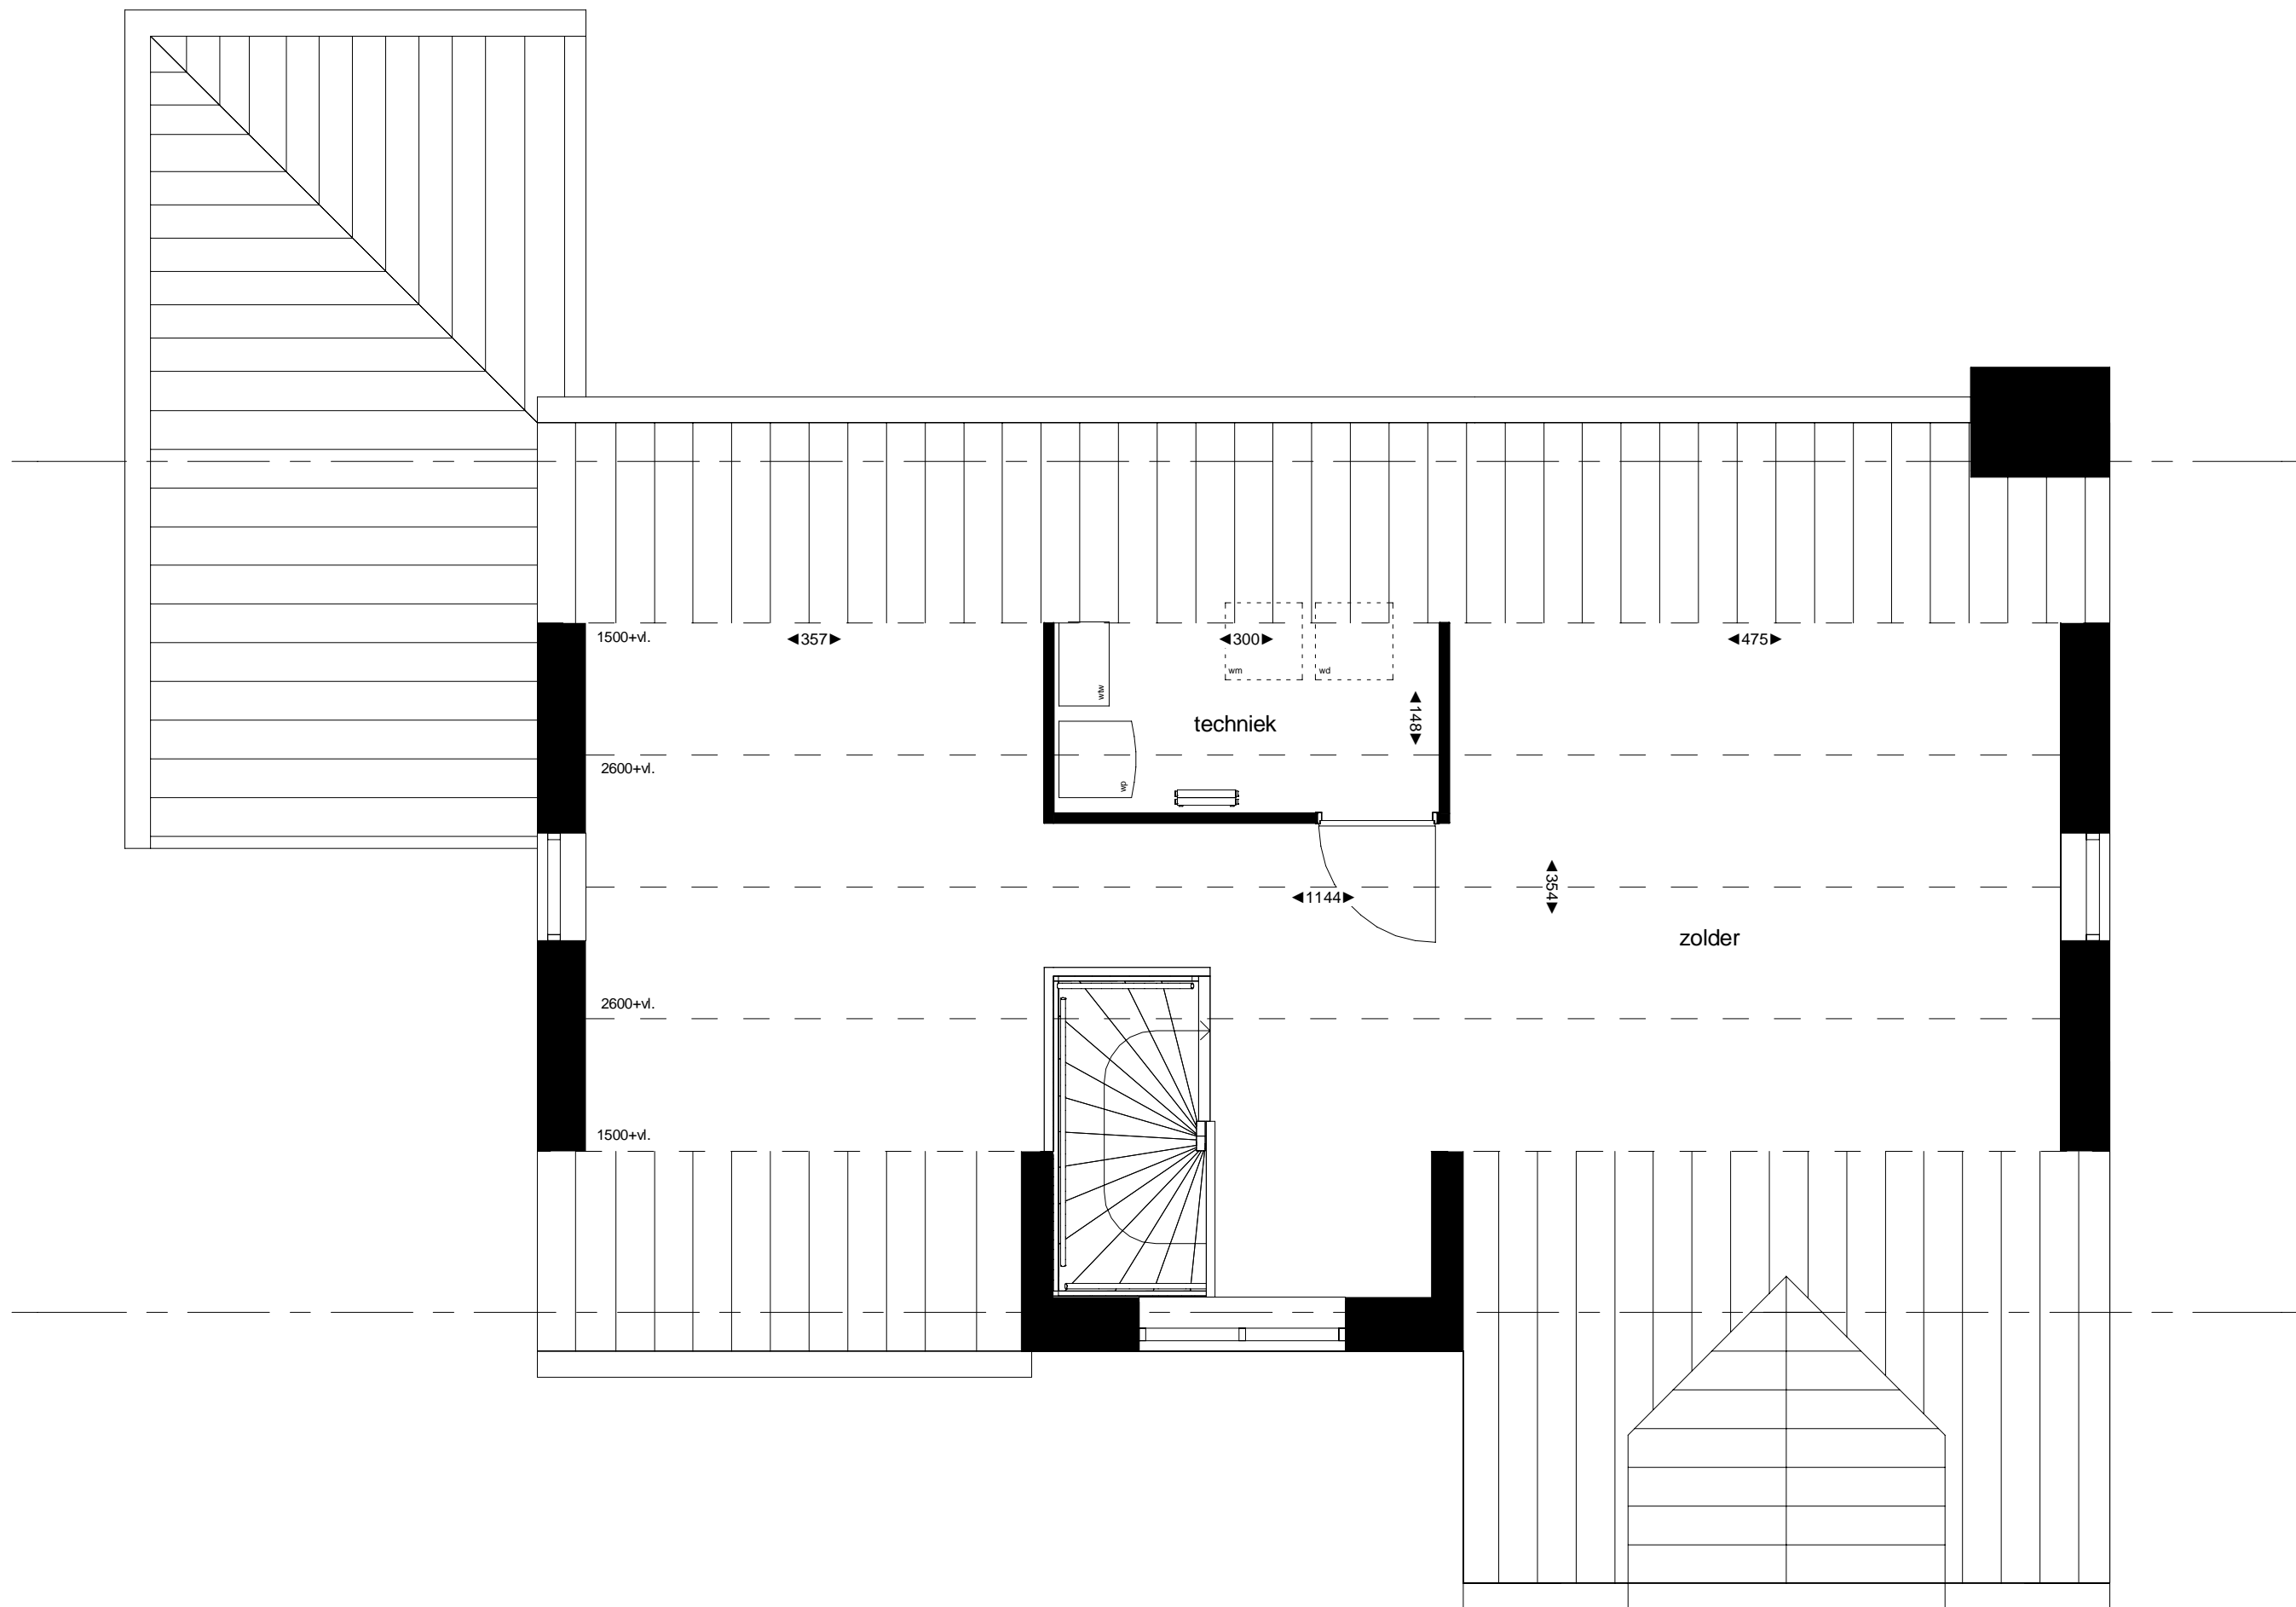

 <b>kroon &amp; de koning</b> <small>Postbus 267 3330 AG Zwijndrecht          Tel: 078 - 6121511 Fax: 078 - 6120321          www.kroondekoning.nl info@kroondekoning.nl</small>	Wijz.	Datum
	0	15-06-2020
	A	
Project:	Triangel Noord Waddinxveen	
Projectnr:	26380	Schaal: 1 : 50
Omschrijving:	Verkooptekening Bouwnummer 48 - verdieping 2	TEK.NR: VK-482