


OPTIE: R117
 Principe uitbouw 2[^]1 kapwoning met 1200mm
 (als voorbeeld ingetekend op BNR 35)

Let op! Deze tekening geeft een indicatie van de mogelijke kopersopties (uitbreiding / indeling).
 Derhalve kan aan alle overige op deze tekening aanwezige informatie geen rechten worden ontleend.
 De aangegeven maatvoering is ter indicatie (dit zijn circa maten).


  	Wijz.	Datum
	0	15-09-2020
	A	
Project:	CottagePark Waddinxveen	Schaal: 1 : 50
Omschrijving:	Koperscontracttekening Bouwnummer 35 - begane grond	TEK.NR: VKO-007

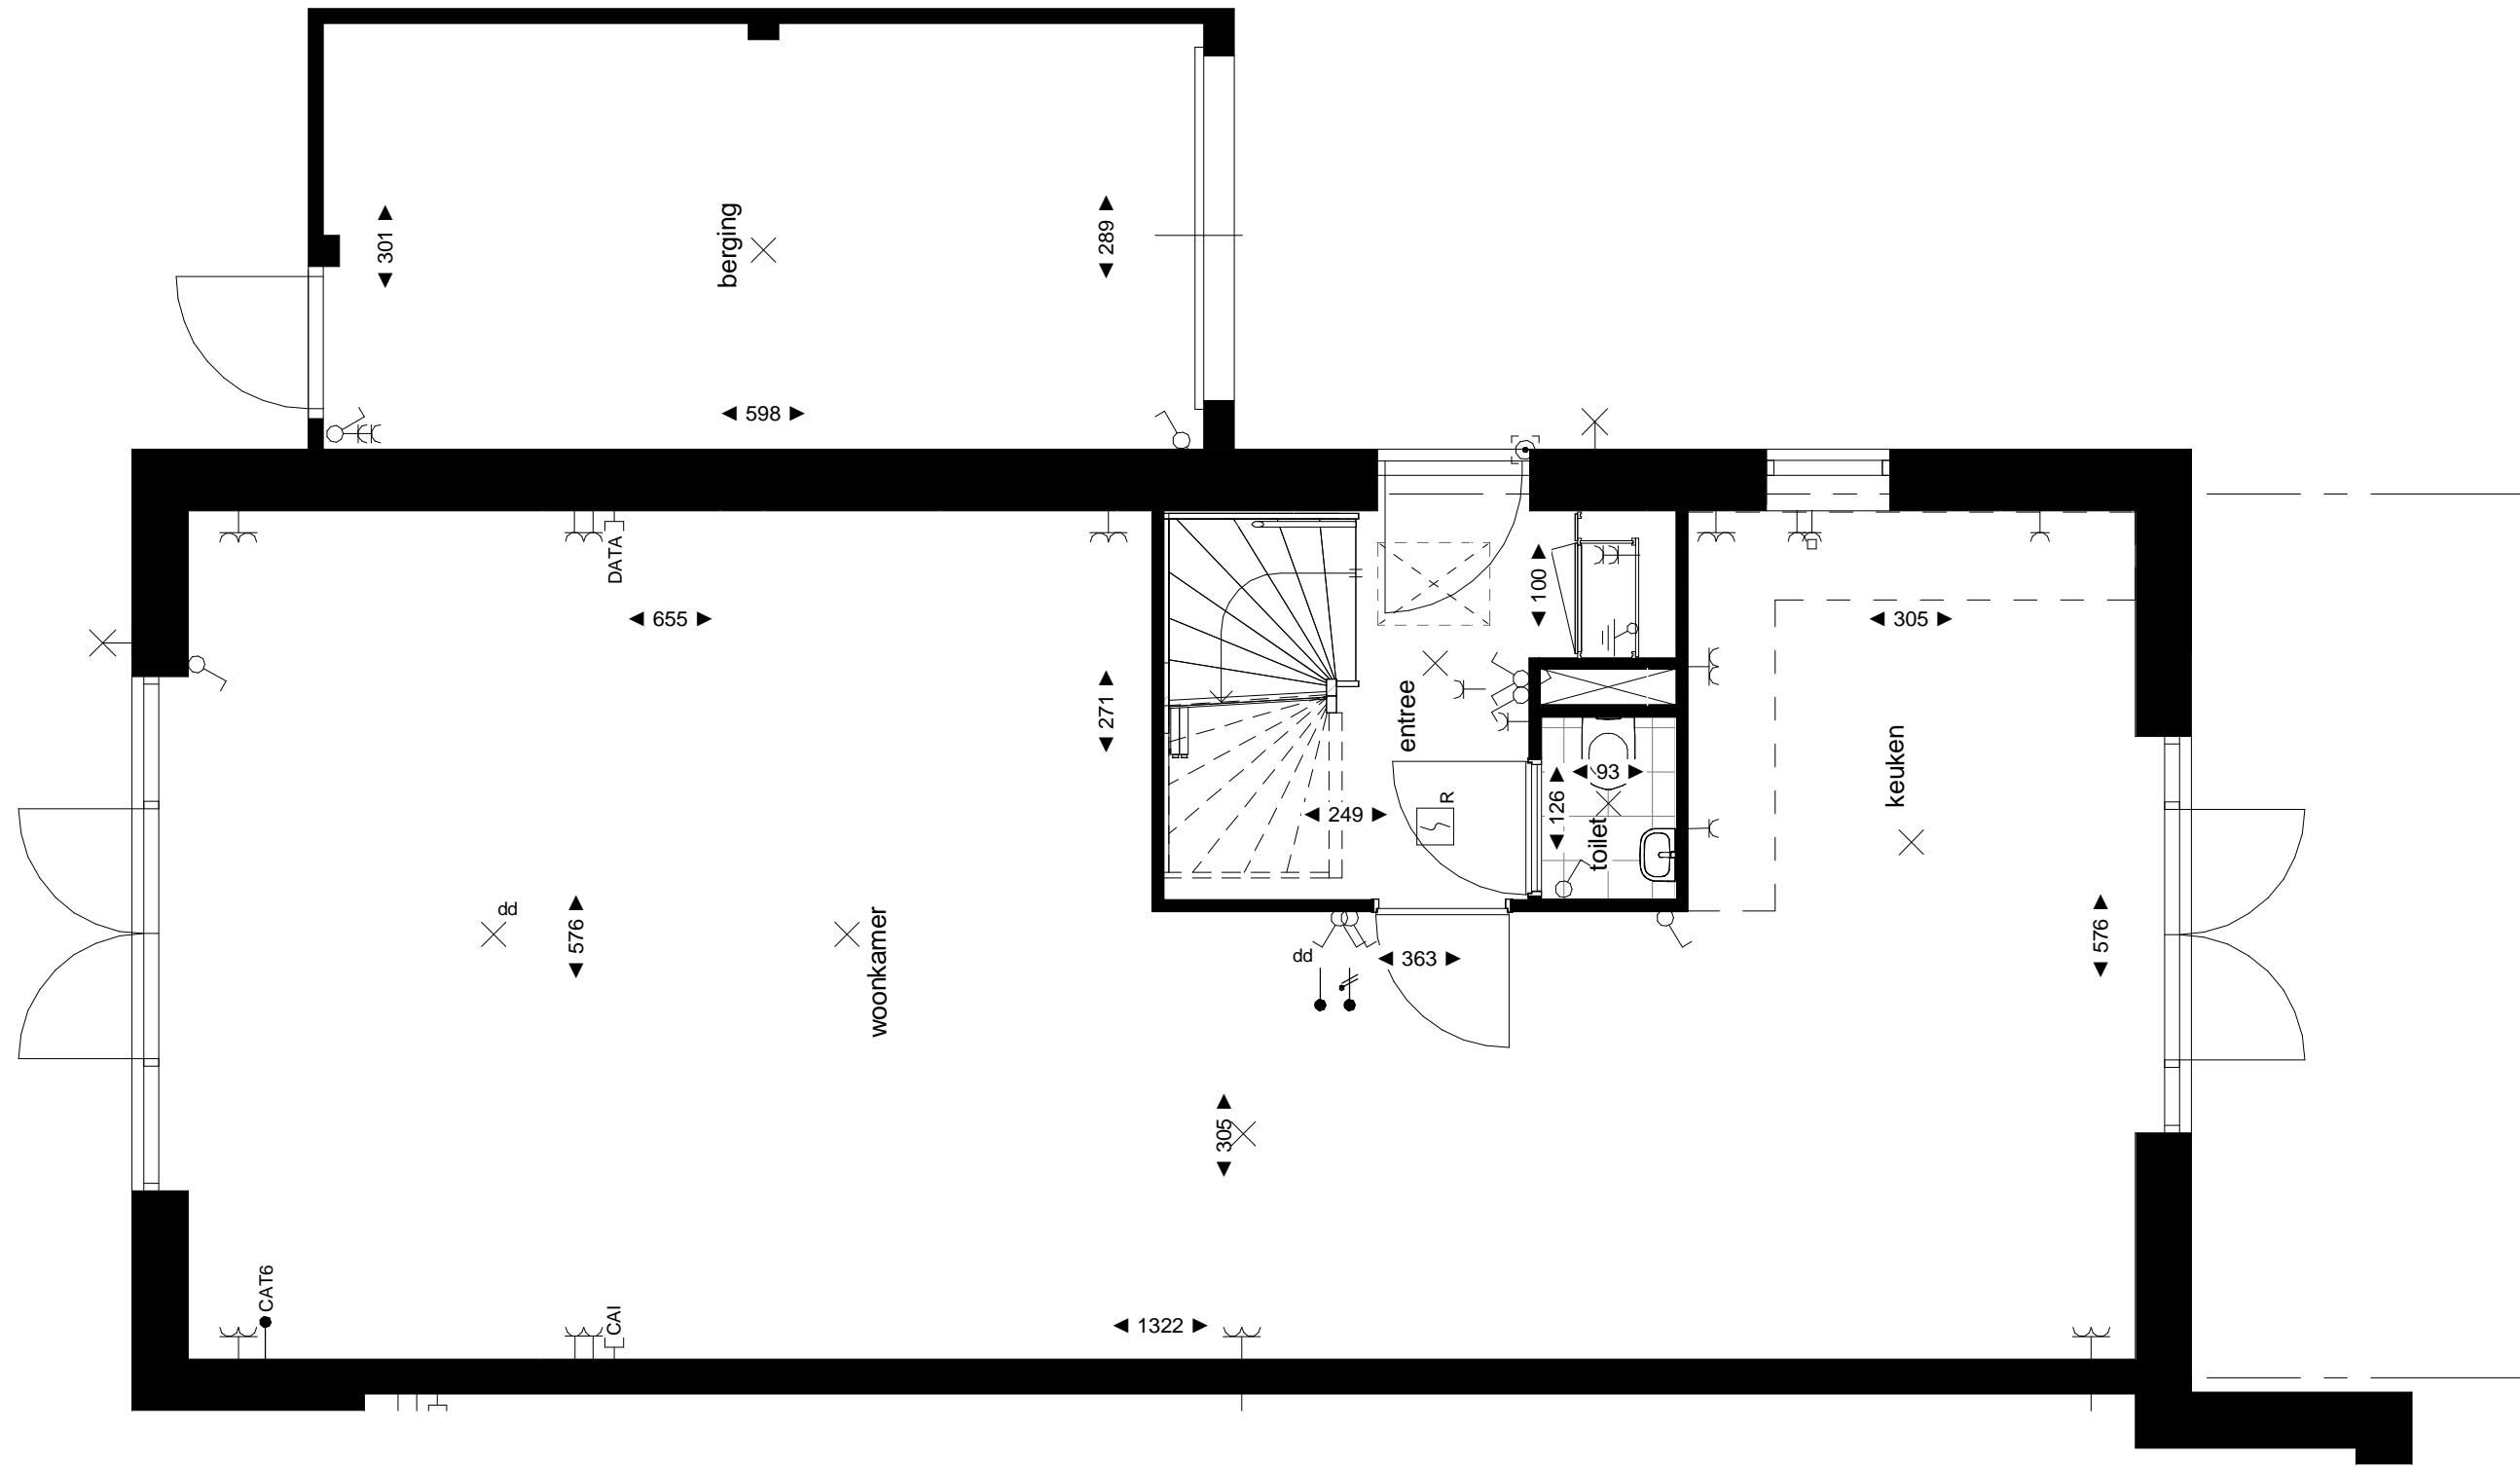

OPTIE: R127
 Principe uitbouw 2[^]1 kapwoning met 2400mm
 (als voorbeeld ingetekend op BNR 36)


Let op! Deze tekening geeft een indicatie van de mogelijke kopersopties (uitbreiding / indeling).
 Derhalve kan aan alle overige op deze tekening aanwezige informatie geen rechten worden ontleend.
 De aangegeven maatvoering is ter indicatie (dit zijn circa maten).

  	Project:	CottagePark Waddinxveen	Wijz.	Datum
	Omschrijving:	Koperscontracttekening Bouwnummer 36 - begane grond	0	15-09-2020
			A	
		B		
		Schaal:	1 : 50	
		TEK.NR:	VKO-008	

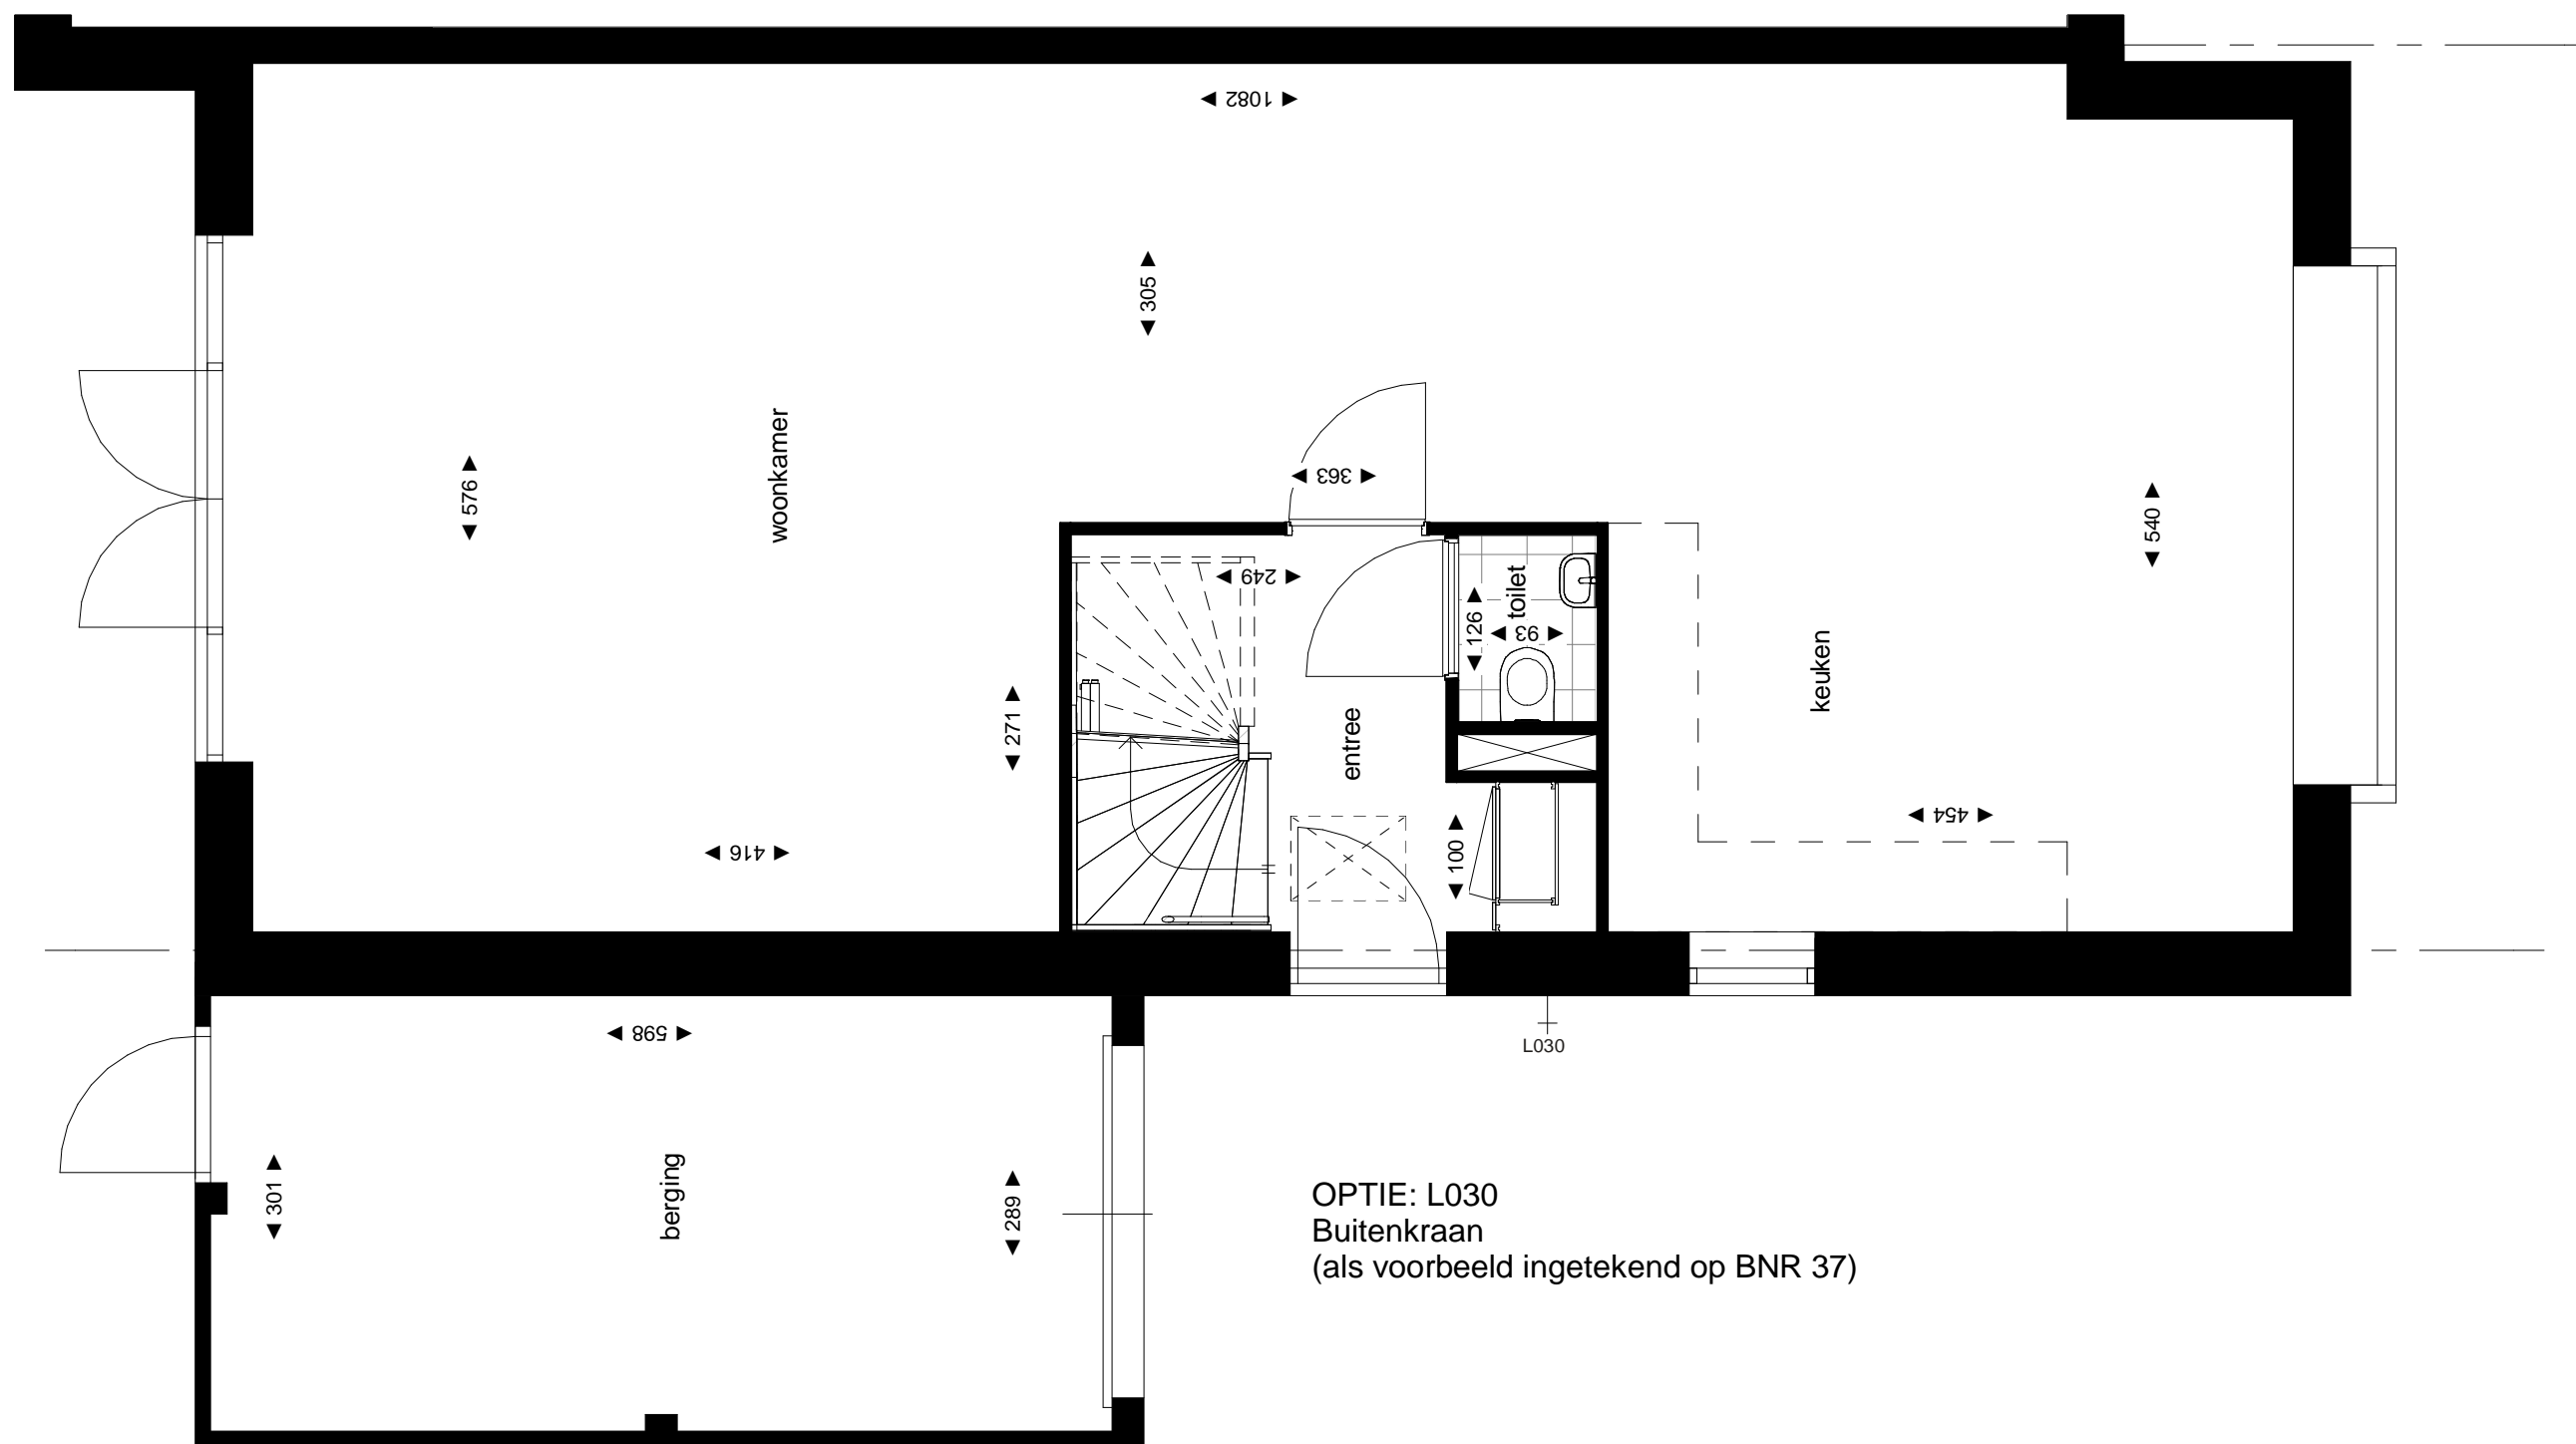


Let op! Deze tekening geeft een indicatie van de mogelijke kopersopties (uitbreiding / indeling).
Derhalve kan aan alle overige op deze tekening aanwezige informatie geen rechten worden ontleend.
De aangegeven maatvoering is ter indicatie (dit zijn circa maten).


			Wijz.	Datum
			0	15-09-2020
			A	
Project:	CottagePark Waddinxveen	Schaal:	1 : 50	
Omschrijving:	Koperscontracttekening Optie buitenkraan Z	TEK.NR:	VKO-009	

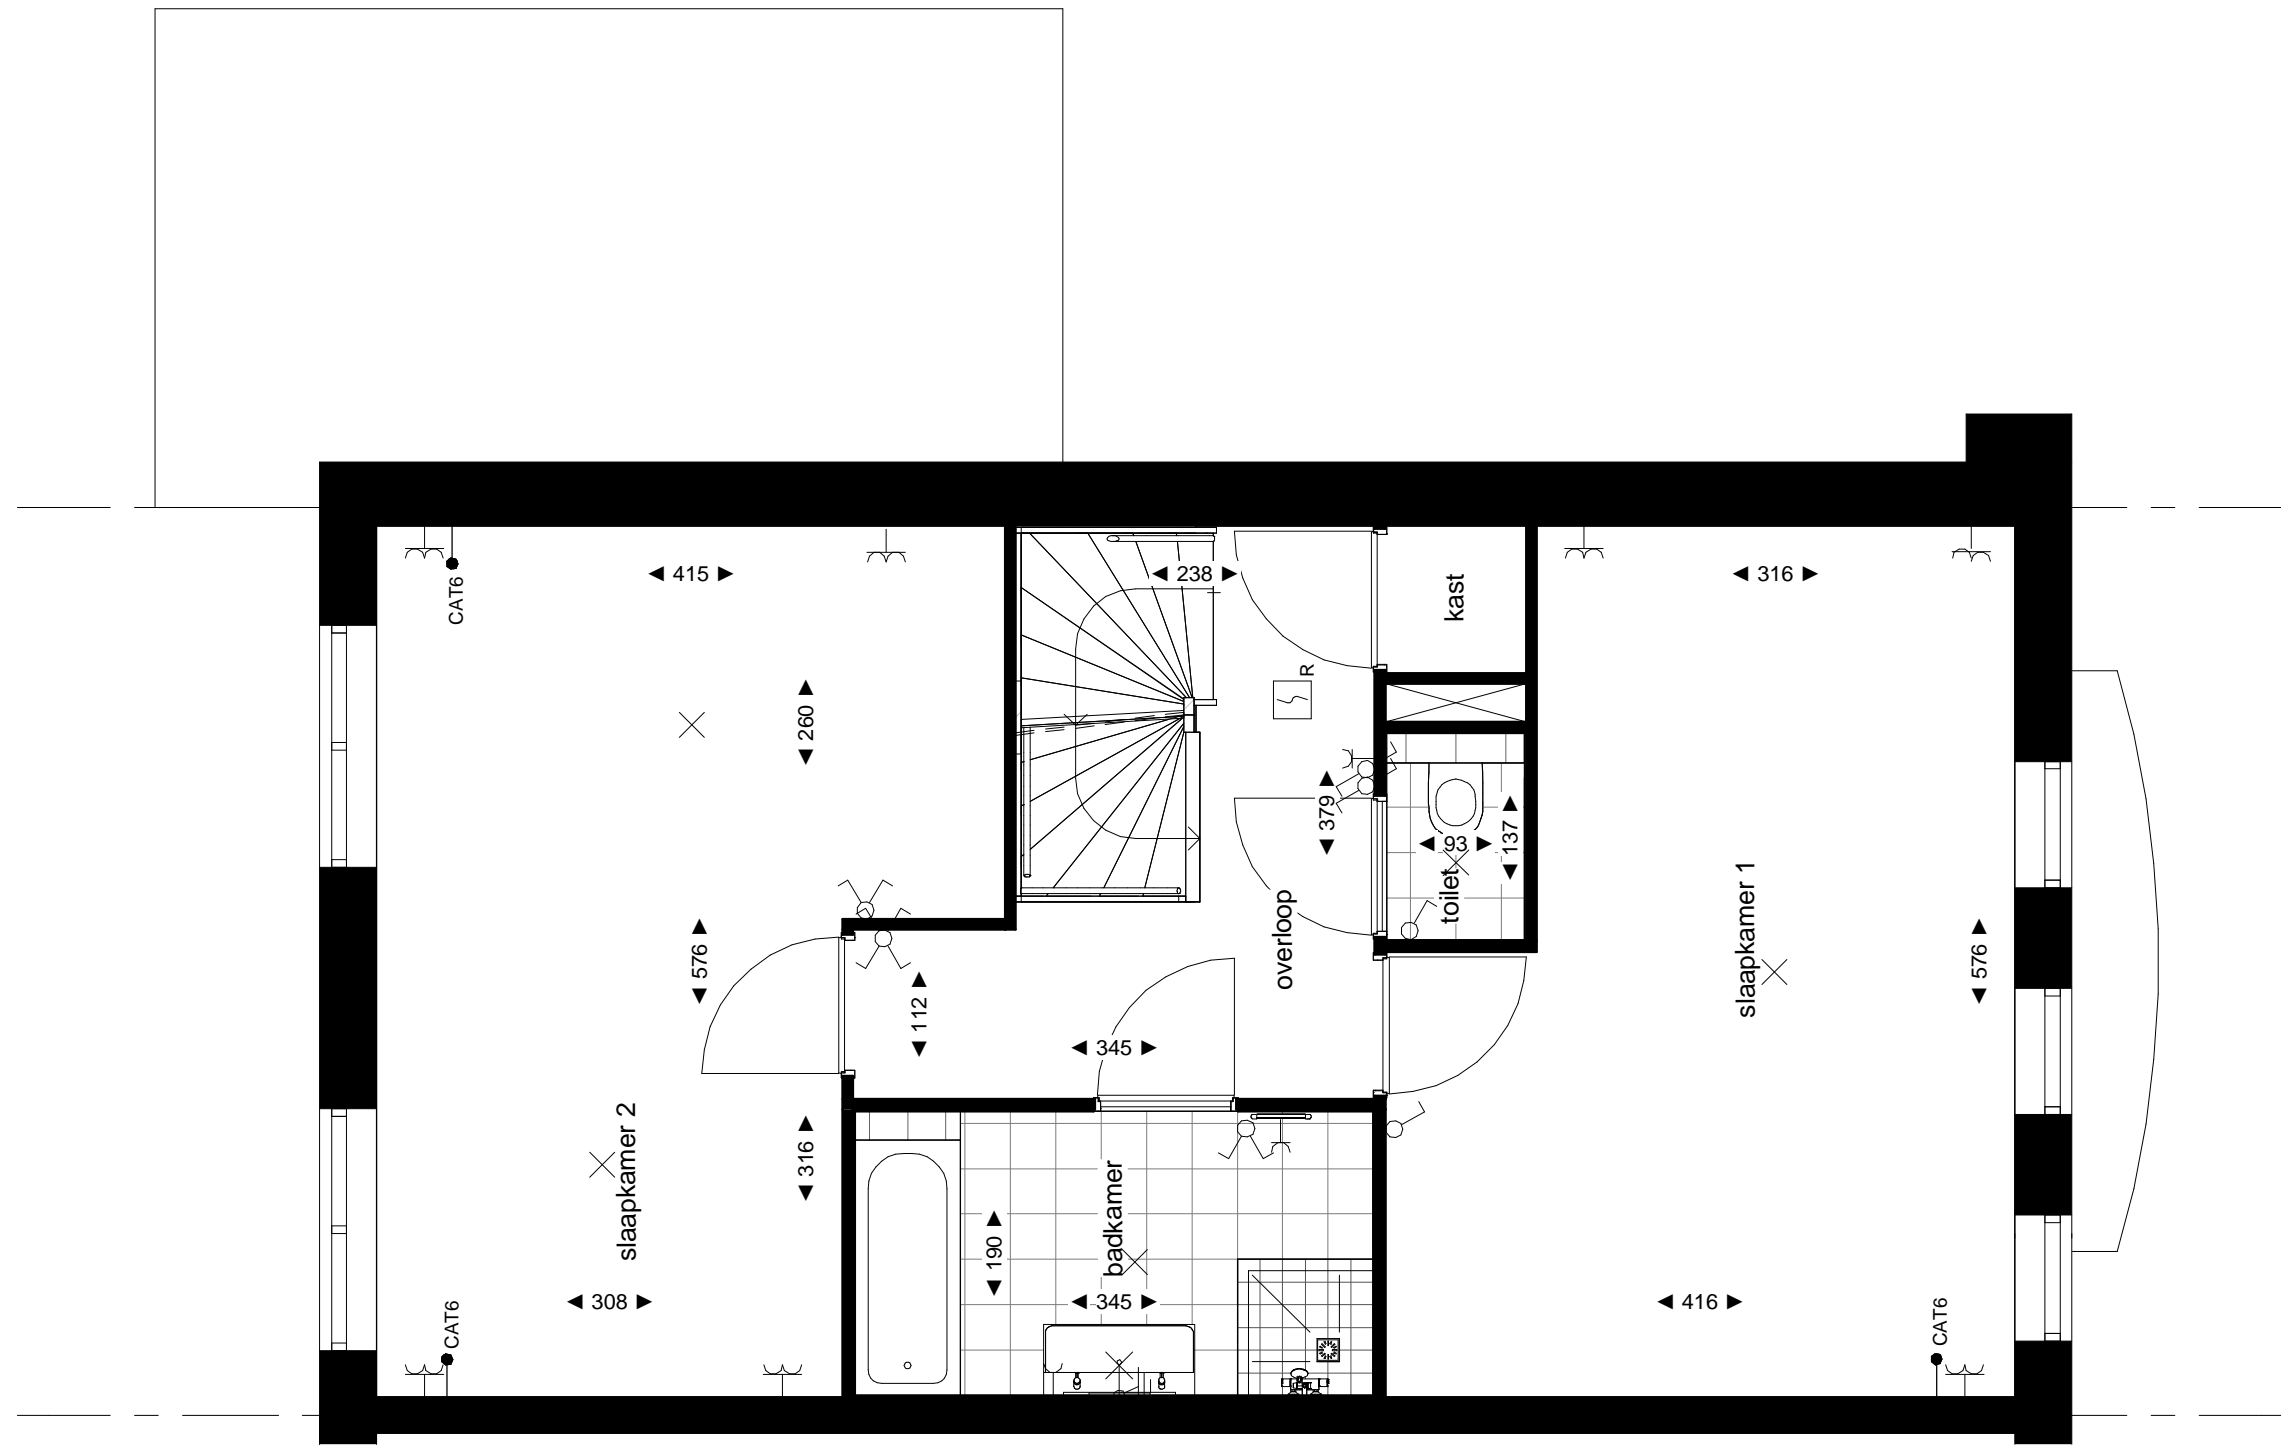

OPTIE: I121
 Principe optie indeling
 (als voorbeeld ingetekend op BNR 34)

Let op! Deze tekening geeft een indicatie van de mogelijke kopersopties (uitbreiding / indeling).
 Derhalve kan aan alle overige op deze tekening aanwezige informatie geen rechten worden ontleend.
 De aangegeven maatvoering is ter indicatie (dit zijn circa maten).

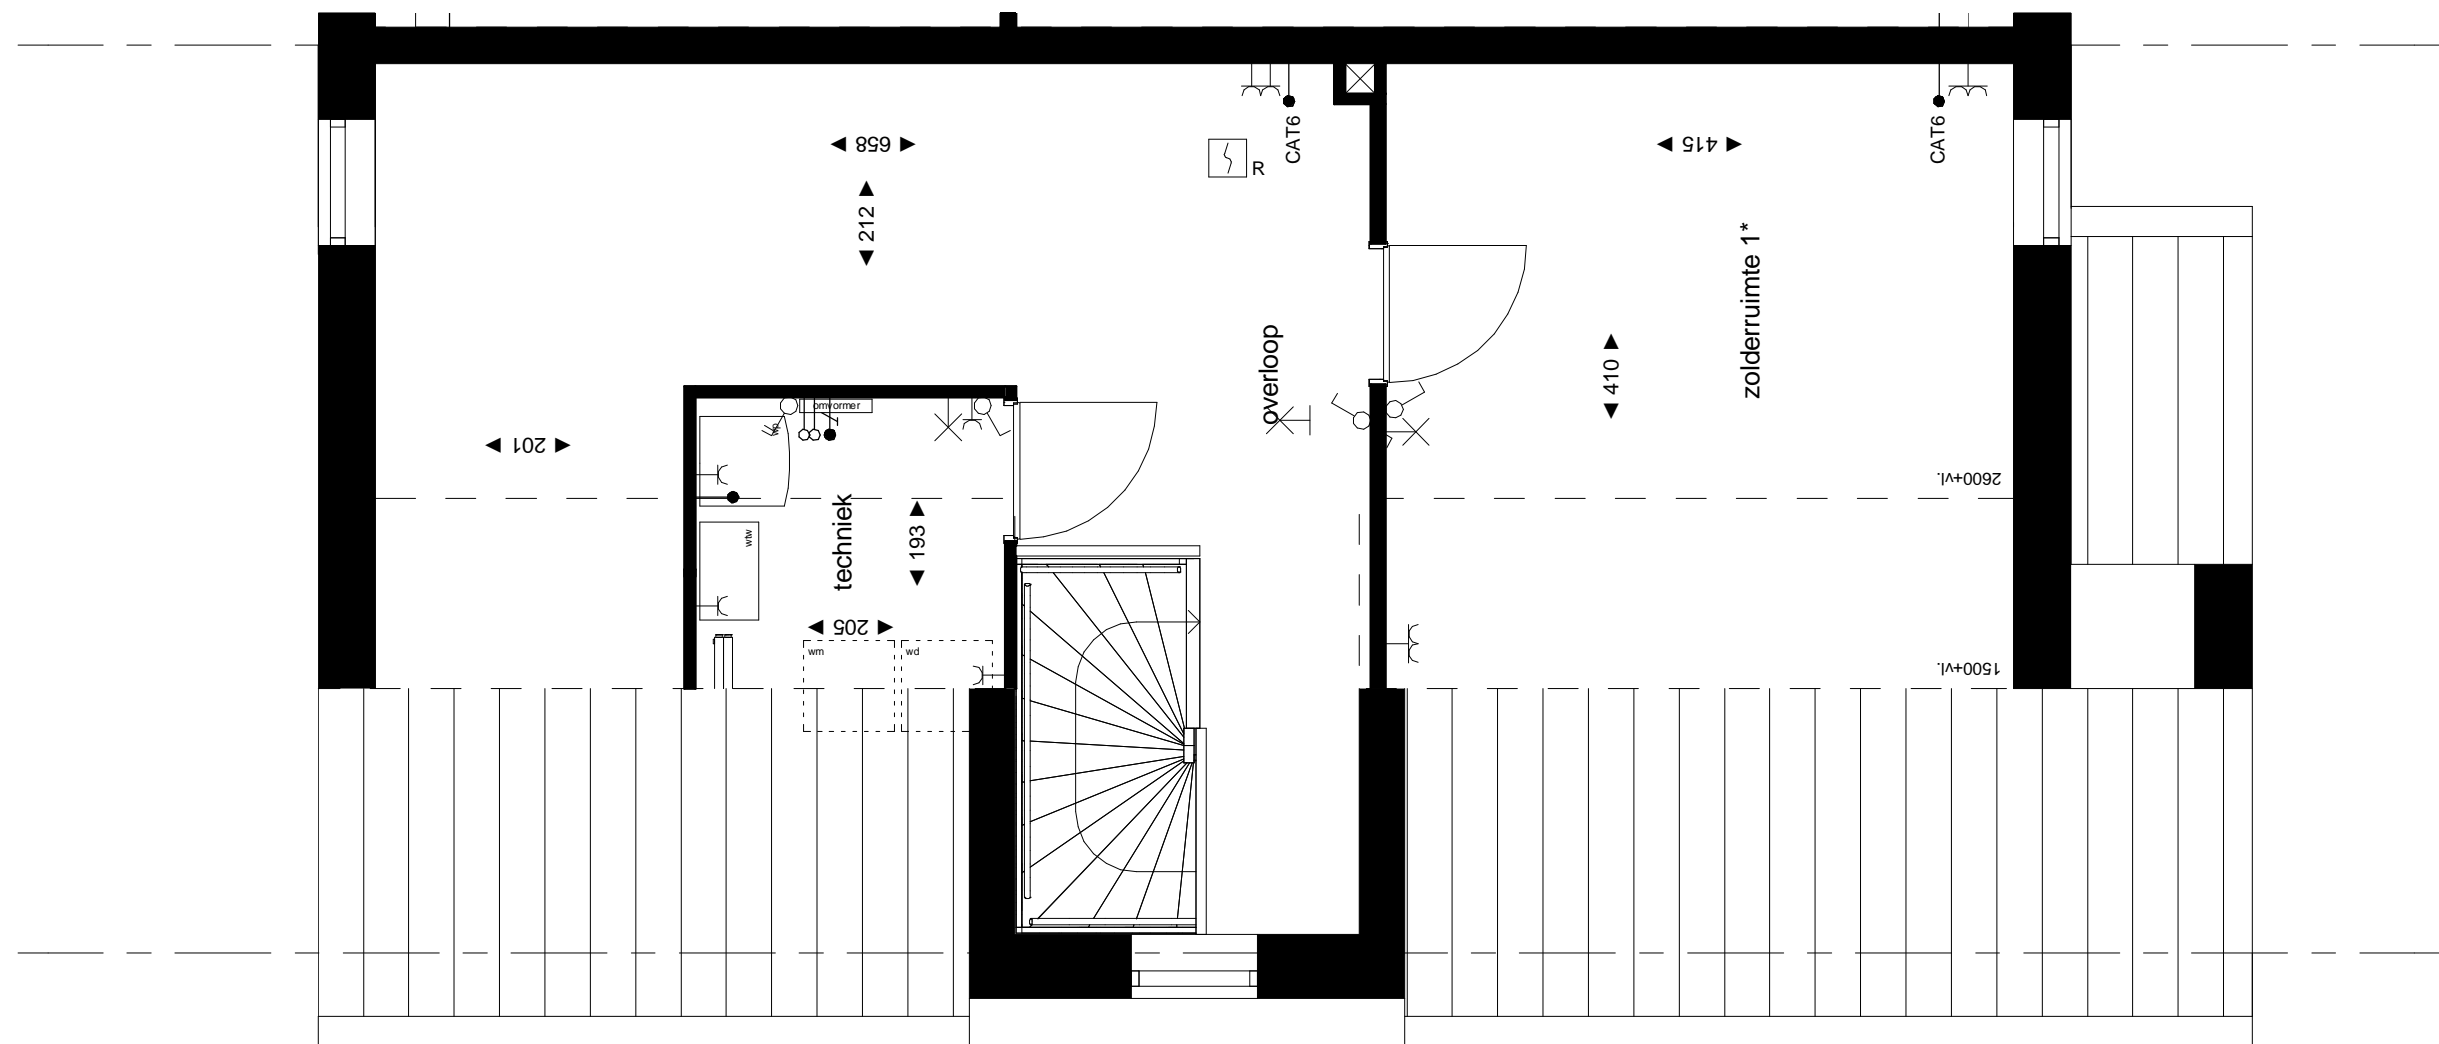

  	Wijz.	Datum
	0	15-09-2020
	A	
Project:	CottagePark Waddinxveen	
Omschrijving:	Koperscontracttekening indelings optie verdieping	
Schaal:	1 : 50	
TEK.NR:	VKO-104	




OPTIE: I230
 Principe optie indeling
 (als voorbeeld ingetekend op BNR 33)

Let op! Deze tekening geeft een indicatie van de mogelijke kopersopties (uitbreiding / indeling).
 Derhalve kan aan alle overige op deze tekening aanwezige informatie geen rechten worden ontleend.
 De aangegeven maatvoering is ter indicatie (dit zijn circa maten).

*) Ventilatie ruimte nader te bepalen

  	Wijz.	Datum
	0	15-09-2020
	A	
Project:	CottagePark Waddinxveen	
Omschrijving:	Koperscontracttekening zolderindelingen 2kapper 01	
Schaal:	1 : 50	
TEK.NR:	VKO-208	

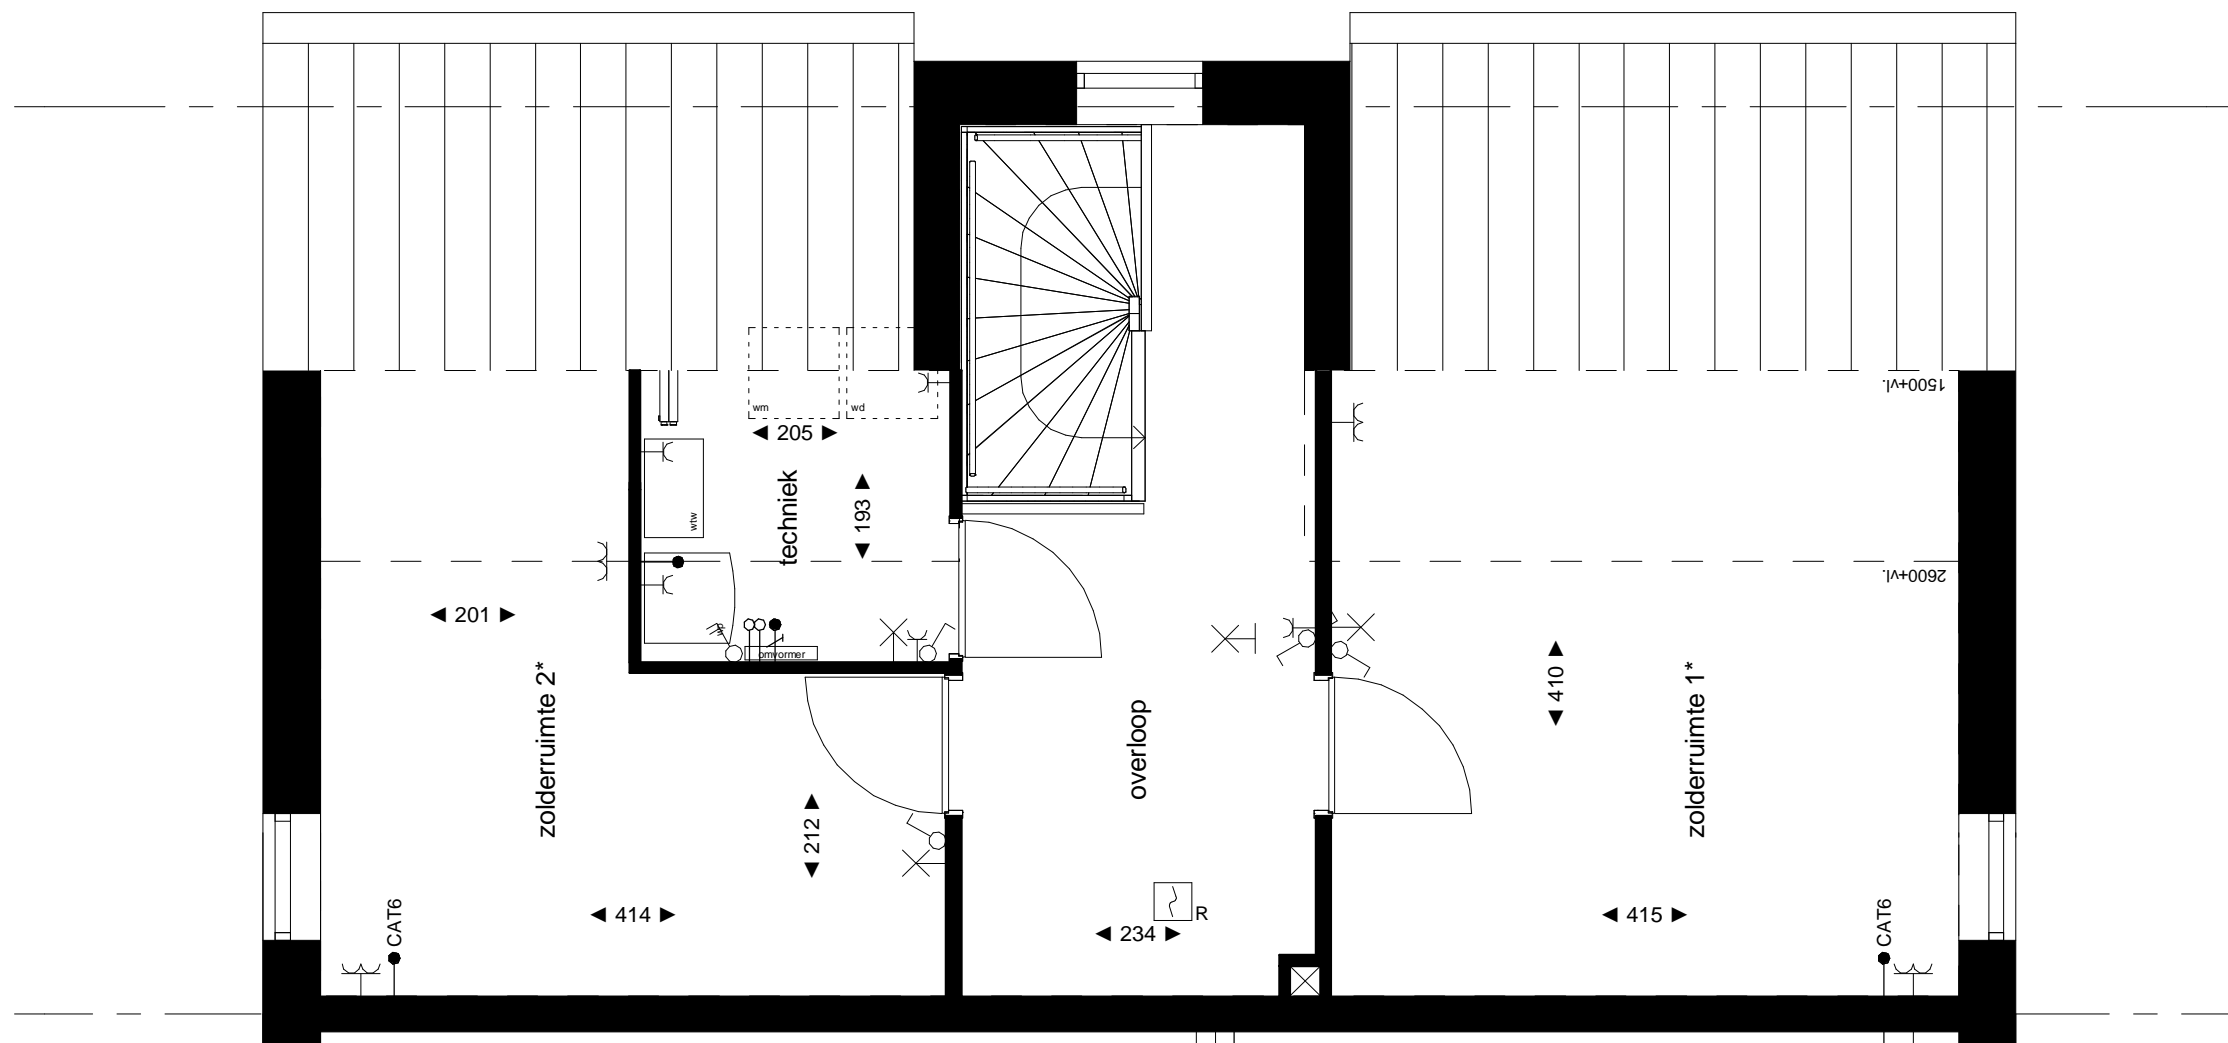


OPTIE: I270
 Principe optie indeling
 (als voorbeeld ingetekend op BNR 34)

Let op! Deze tekening dient ter indicatie van de door de koper gekozen meer - en minderwerk opties.
 Derhalve kan aan alle overige op deze tekening aanwezige informatie geen rechten worden ontleend.
 De aangegeven maatvoering is ter indicatie (dit zijn circa maten).

*) Ventilatie ruimte nader te bepalen

  	Project:	CottagePark Waddinxveen	Wijz.:	Datum
	Omschrijving:	Koperscontracttekening zolderindelingen 2kapper 02	Schaal:	1 : 50
			TEK.NR.:	VKO-209

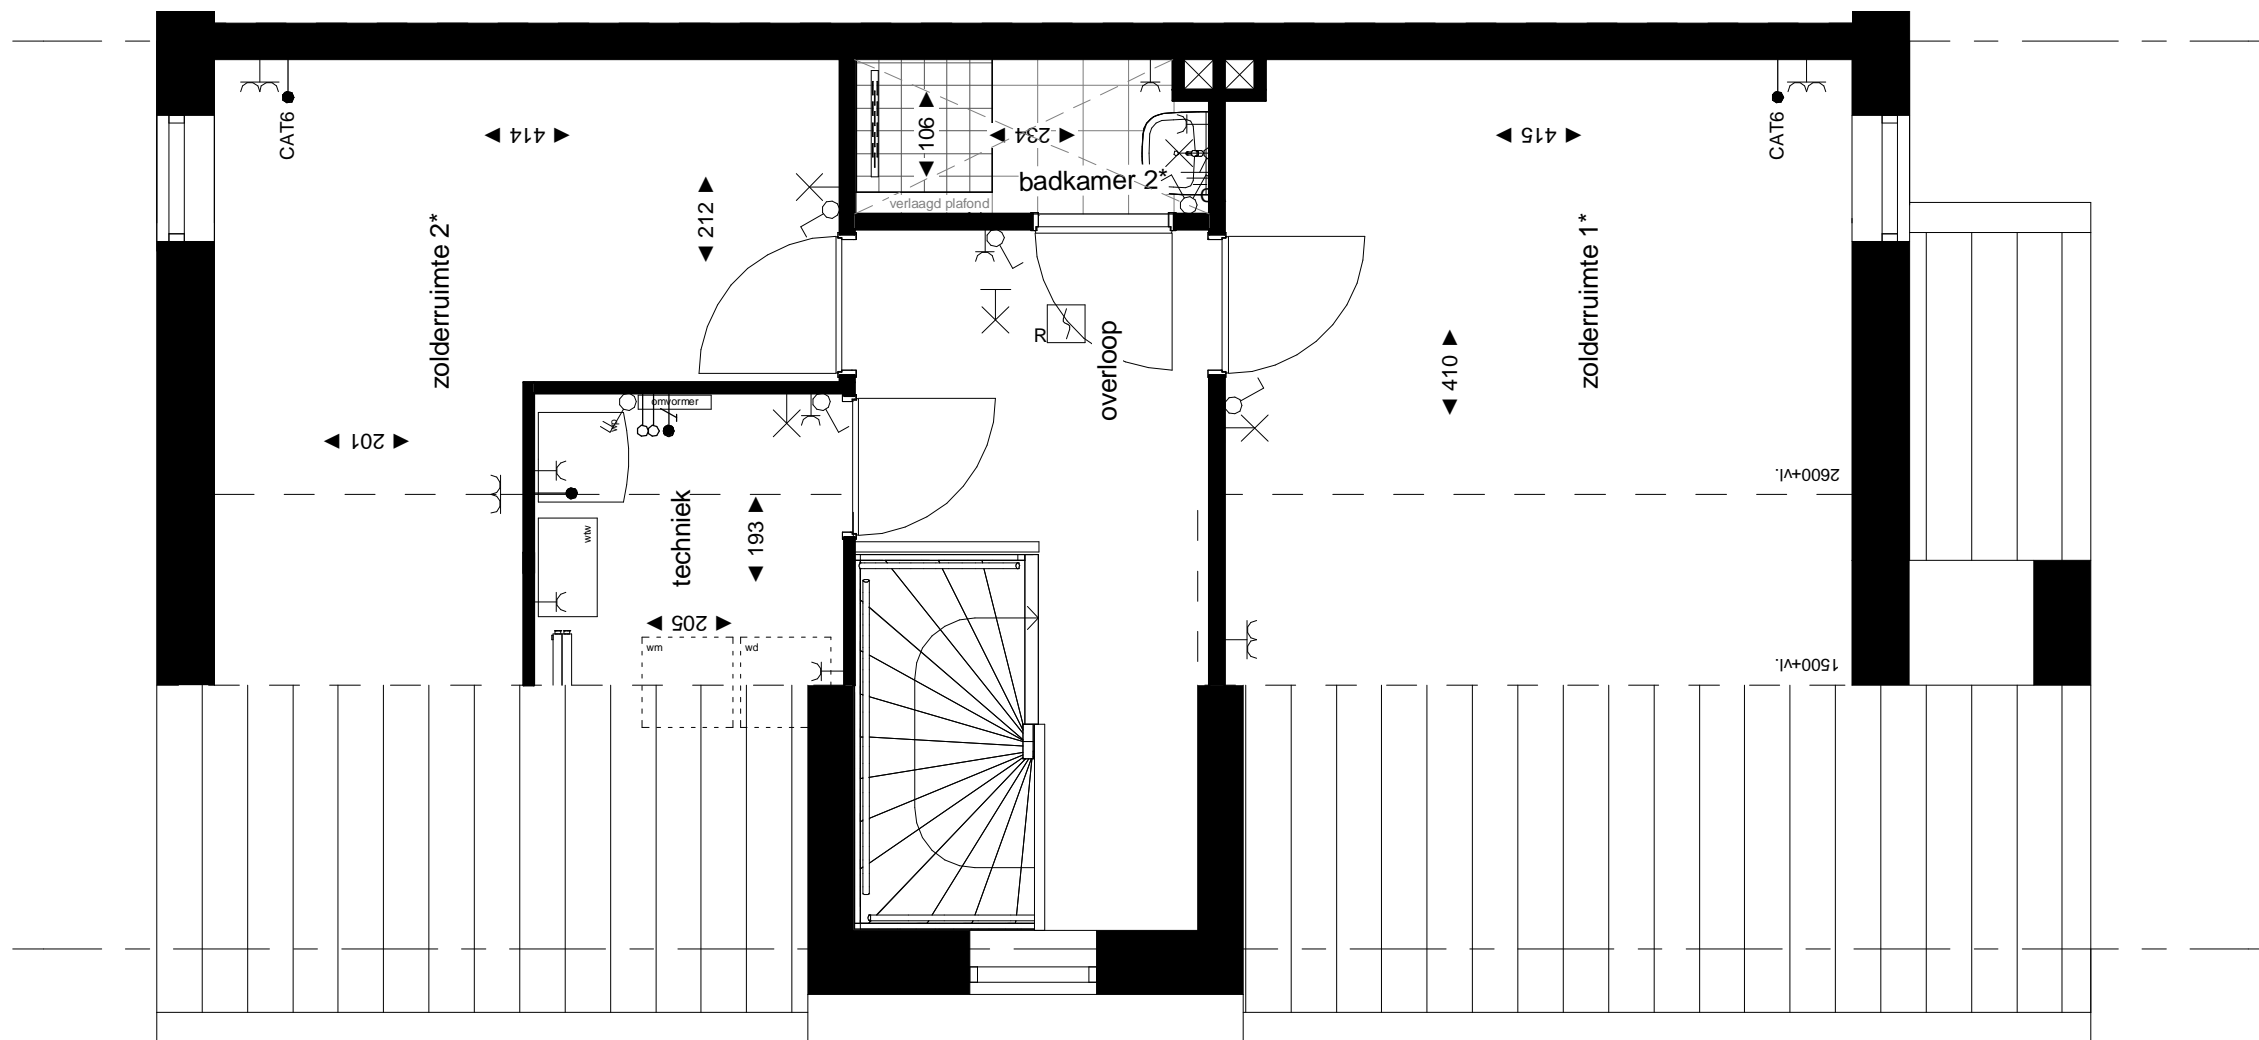


OPTIE: I330
 Principe optie indeling
 (als voorbeeld ingetekend op BNR 43)

Let op! Deze tekening geeft een indicatie van de mogelijke kopersopties (uitbreiding / indeling).
 Derhalve kan aan alle overige op deze tekening aanwezige informatie geen rechten worden ontleend.
 De aangegeven maatvoering is ter indicatie (dit zijn circa maten).

*) Ventilatie ruimte nader te bepalen

			Wijz.	Datum
			0	15-09-2020
			A	
Project:	CottagePark Waddinxveen	Schaal:	1 : 50	
Omschrijving:	Koperscontracttekening zolderindelingen 2kapper 03	TEK.NR.:	VKO-210	

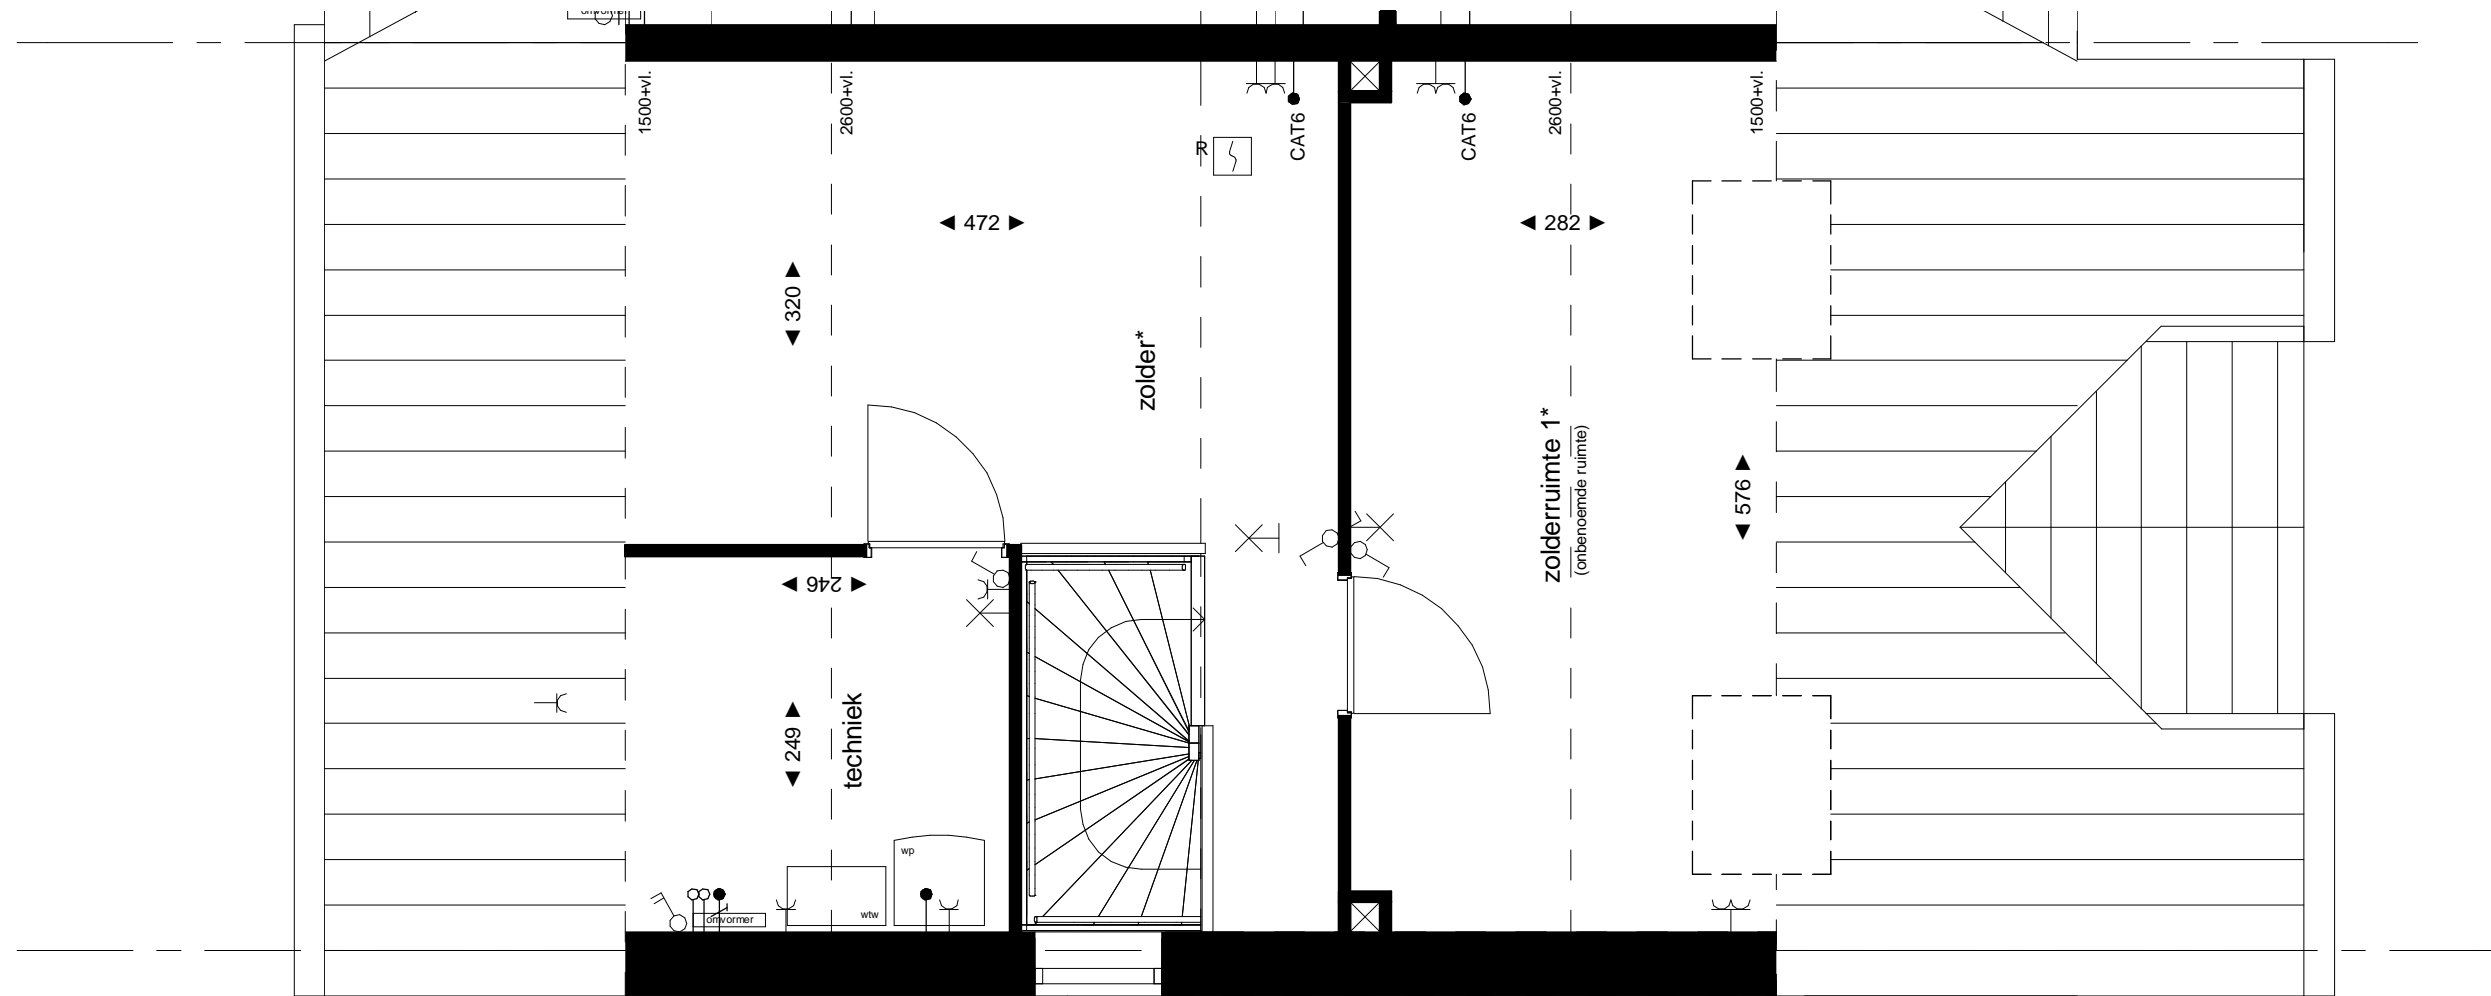


OPTIE: I231
 Principe optie indeling
 (als voorbeeld ingetekend op BNR 35)

Let op! Deze tekening geeft een indicatie van de mogelijke kopersopties (uitbreiding / indeling).
 Derhalve kan aan alle overige op deze tekening aanwezige informatie geen rechten worden ontleend.
 De aangegeven maatvoering is ter indicatie (dit zijn circa maten).

*) Ventilatie ruimte nader te bepalen

			Wijz.	Datum
			0	15-09-2020
			A	
Project:	CottagePark Waddinxveen	Schaal:	1 : 50	
Omschrijving:	Koperscontracttekening zolderindelingen 2kapper 04	TEK.NR.:	VKO-211	

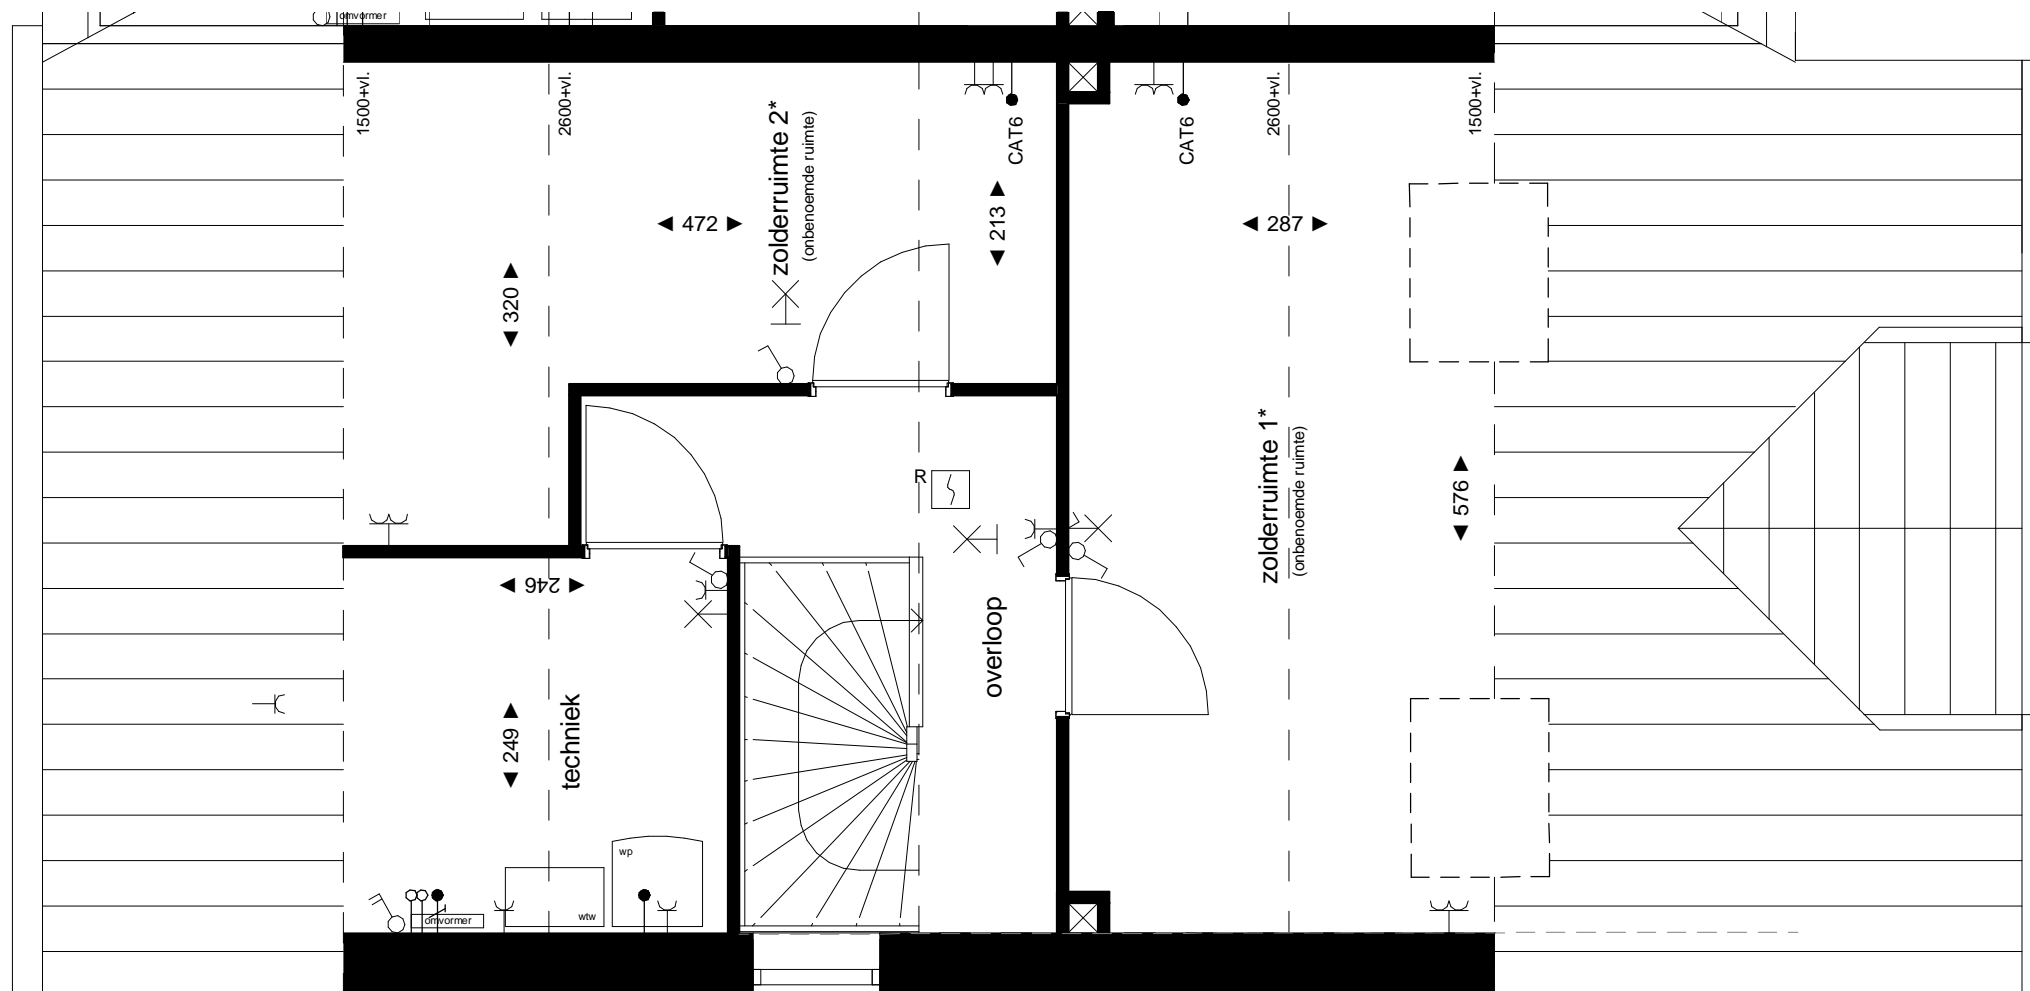


OPTIE: I271
 Principe optie indeling
 (als voorbeeld ingetekend op BNR 35)

Let op! Deze tekening geeft een indicatie van de mogelijke kopersopties (uitbreiding / indeling).
 Derhalve kan aan alle overige op deze tekening aanwezige informatie geen rechten worden ontleend.
 De aangegeven maatvoering is ter indicatie (dit zijn circa maten).

*) Ventilatie ruimte nader te bepalen

  	Project:	CottagePark Waddinxveen	Wijz.	Datum
	Omschrijving:	Koperscontracttekening zolderindelingen 2kapper 05	0	15-09-2020
			A	
		B		
		Schaal:	1 : 50	
		TEK.NR:	VKO-212	

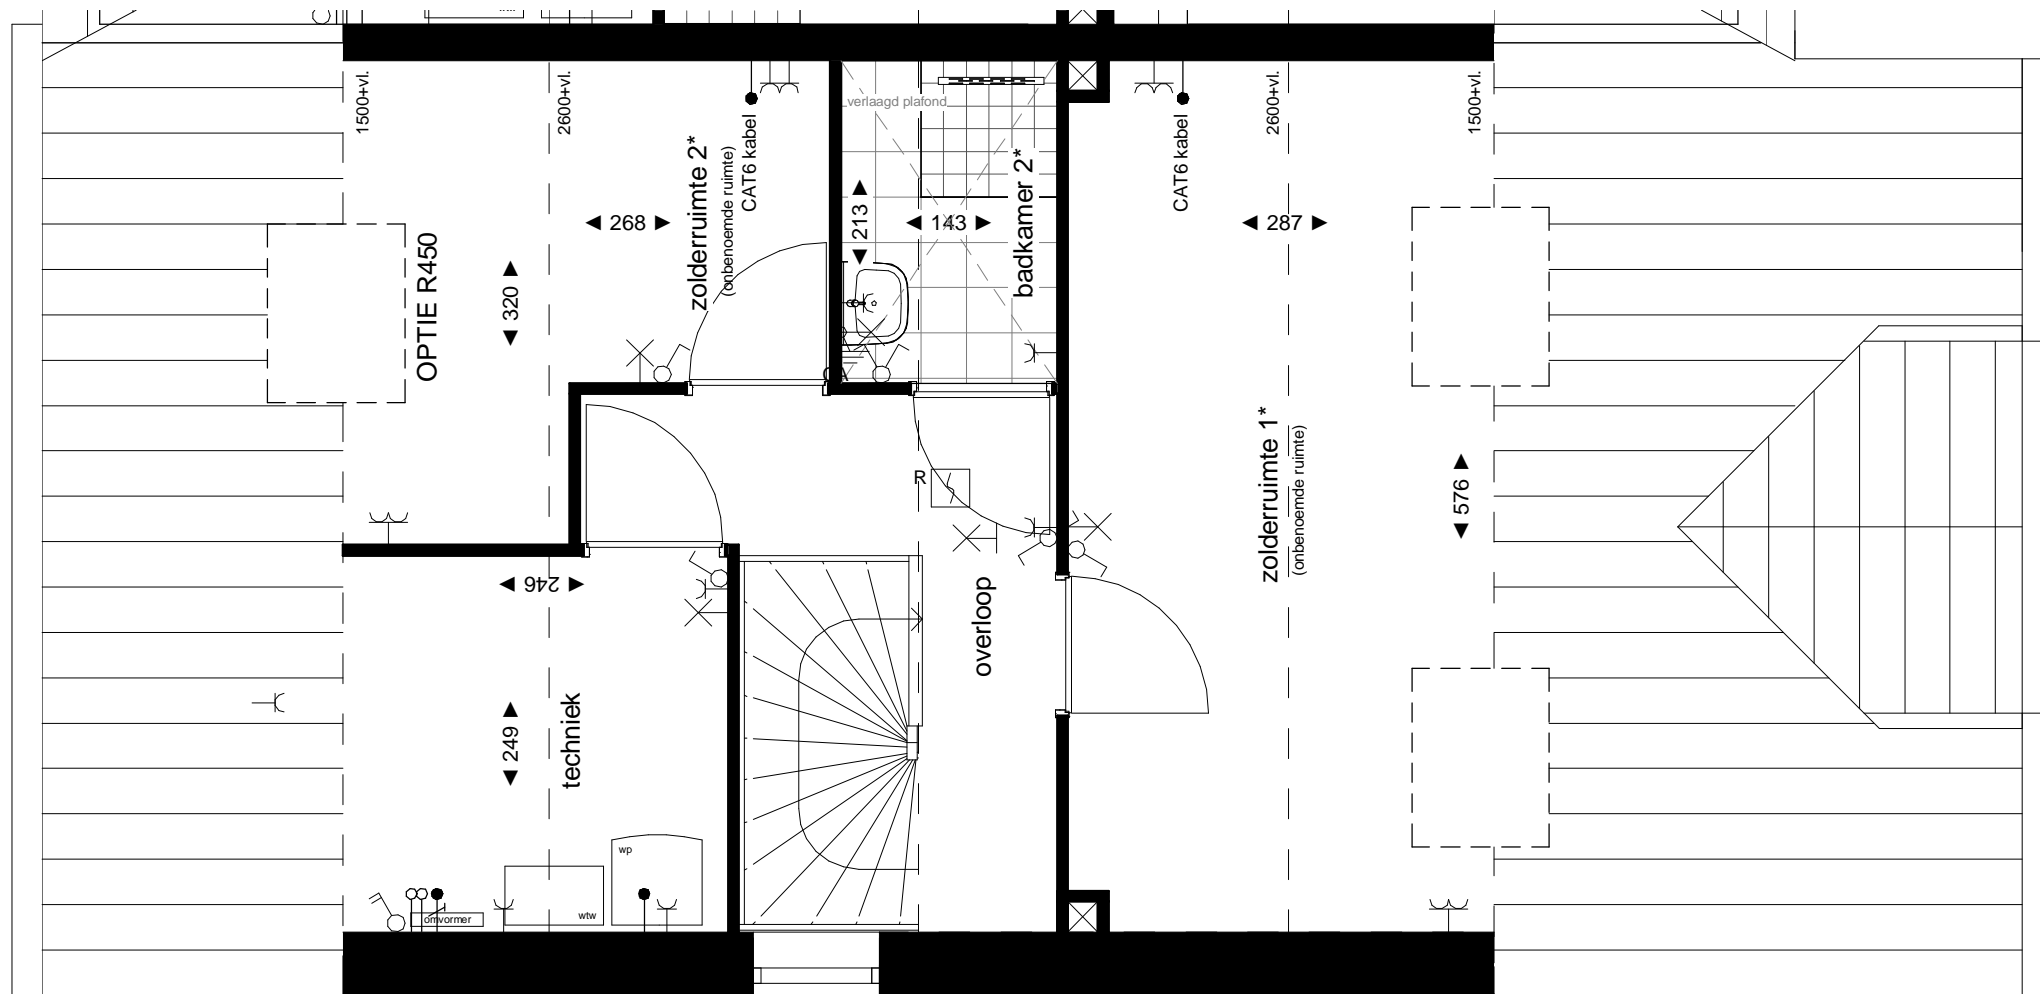


OPTIE: I331
 Principe optie indeling
 (als voorbeeld ingetekend op BNR 35)

Let op! Deze tekening geeft een indicatie van de mogelijke kopersopties (uitbreiding / indeling).
 Derhalve kan aan alle overige op deze tekening aanwezige informatie geen rechten worden ontleend.
 De aangegeven maatvoering is ter indicatie (dit zijn circa maten).

*) Ventilatie ruimte nader te bepalen

  	Project:	CottagePark Waddinxveen	Wijz.	Datum
	Omschrijving:	Koperscontracttekening zolderindelingen 2kapper 06	0	15-09-2020
			A	
		B		
		Schaal:	1 : 50	
		TEK.NR:	VKO-213	

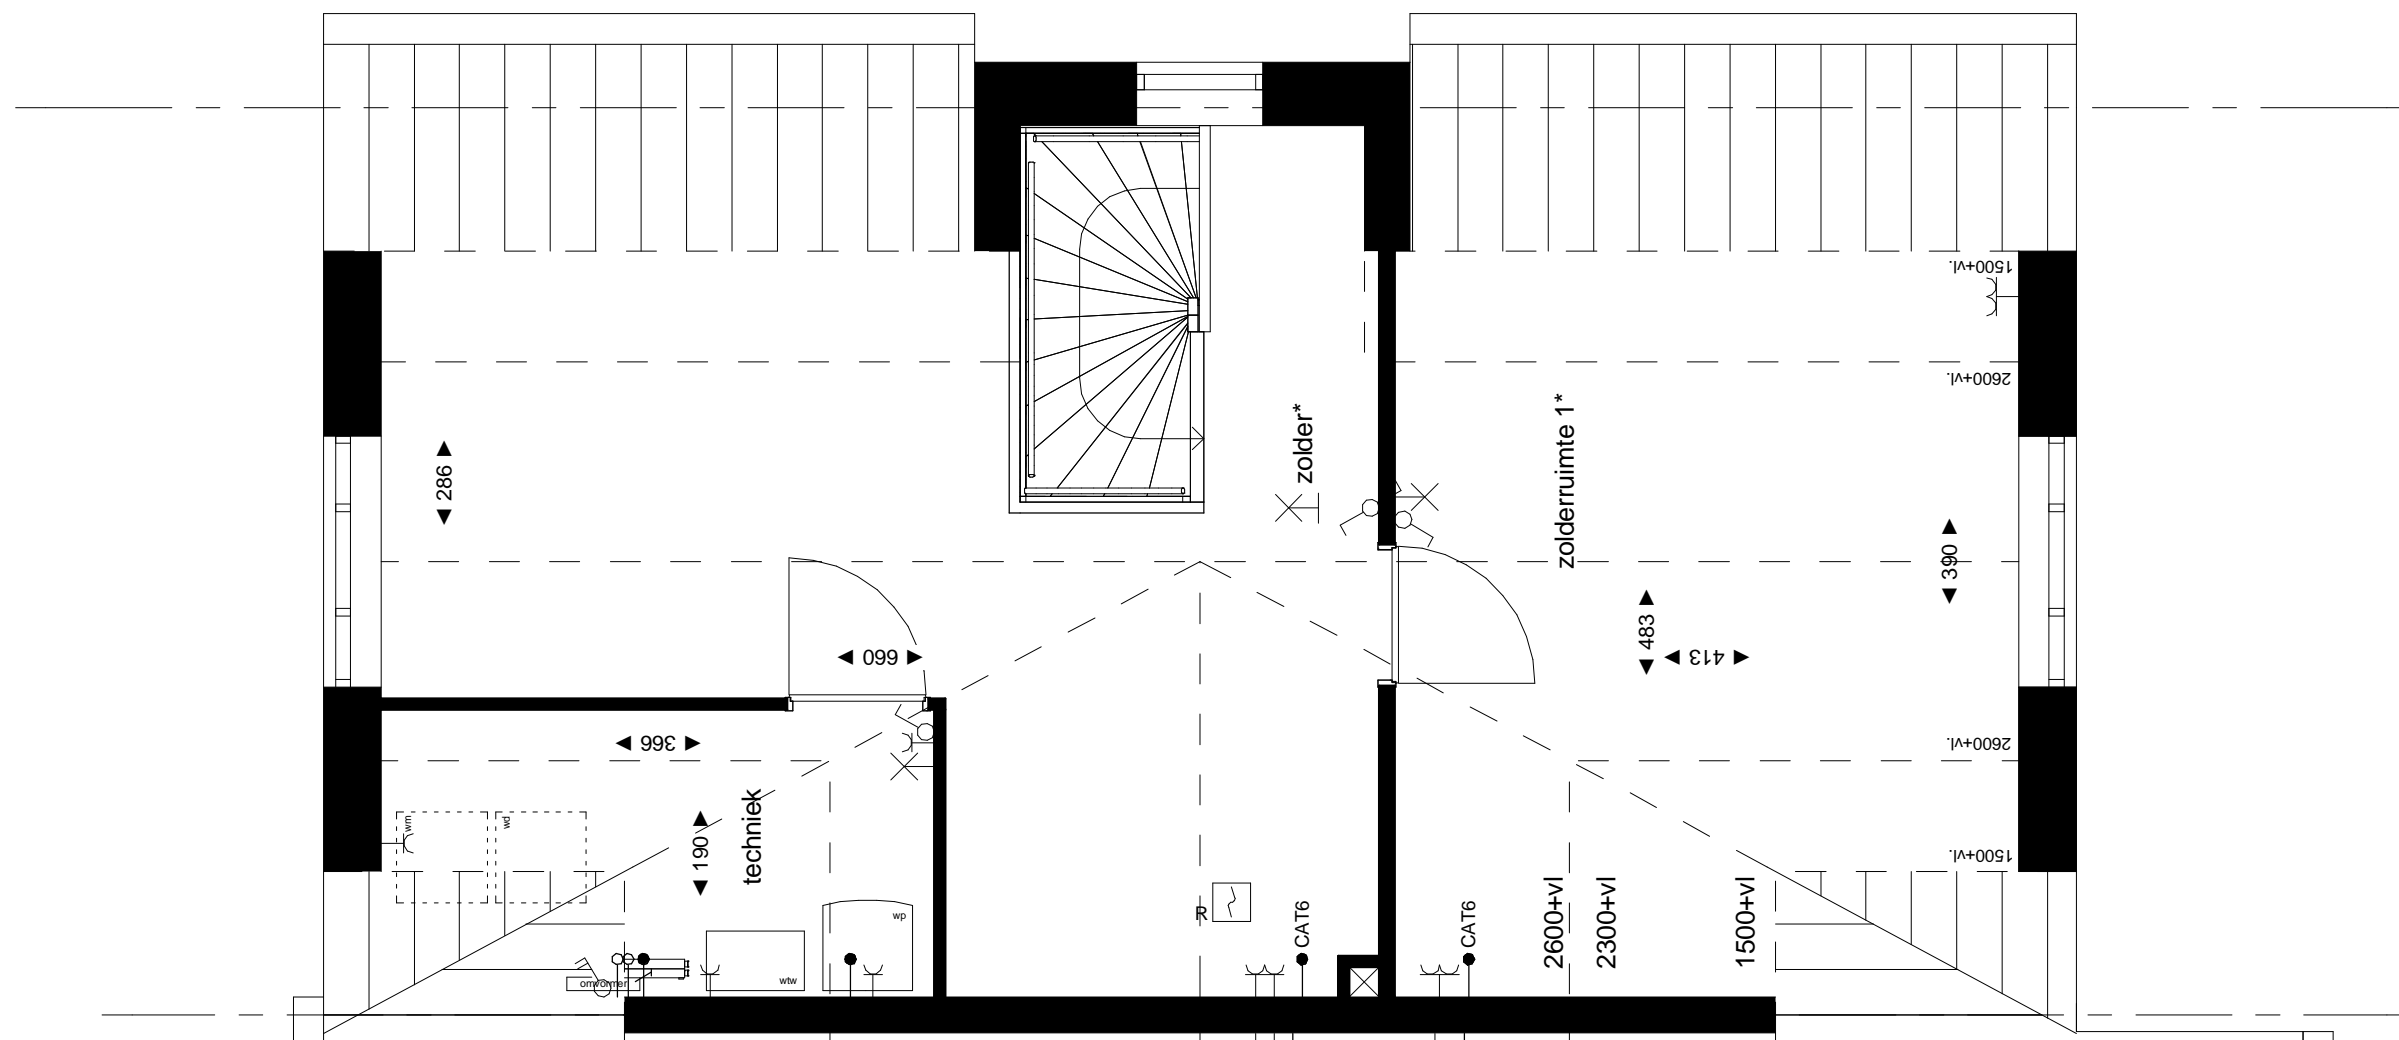


OPTIE: I232
 Principe optie indeling
 (als voorbeeld ingetekend op BNR 36)

Let op! Deze tekening geeft een indicatie van de mogelijke kopersopties (uitbreiding / indeling).
 Derhalve kan aan alle overige op deze tekening aanwezige informatie geen rechten worden ontleend.
 De aangegeven maatvoering is ter indicatie (dit zijn circa maten).

*) Ventilatie ruimte nader te bepalen

			Wijz.	Datum
			0	15-09-2020
			A	
Project:	CottagePark Waddinxveen	Schaal:	1 : 50	
Omschrijving:	Koperscontracttekening zolderindelingen 2kapper 07	TEK.NR:	VKO-214	

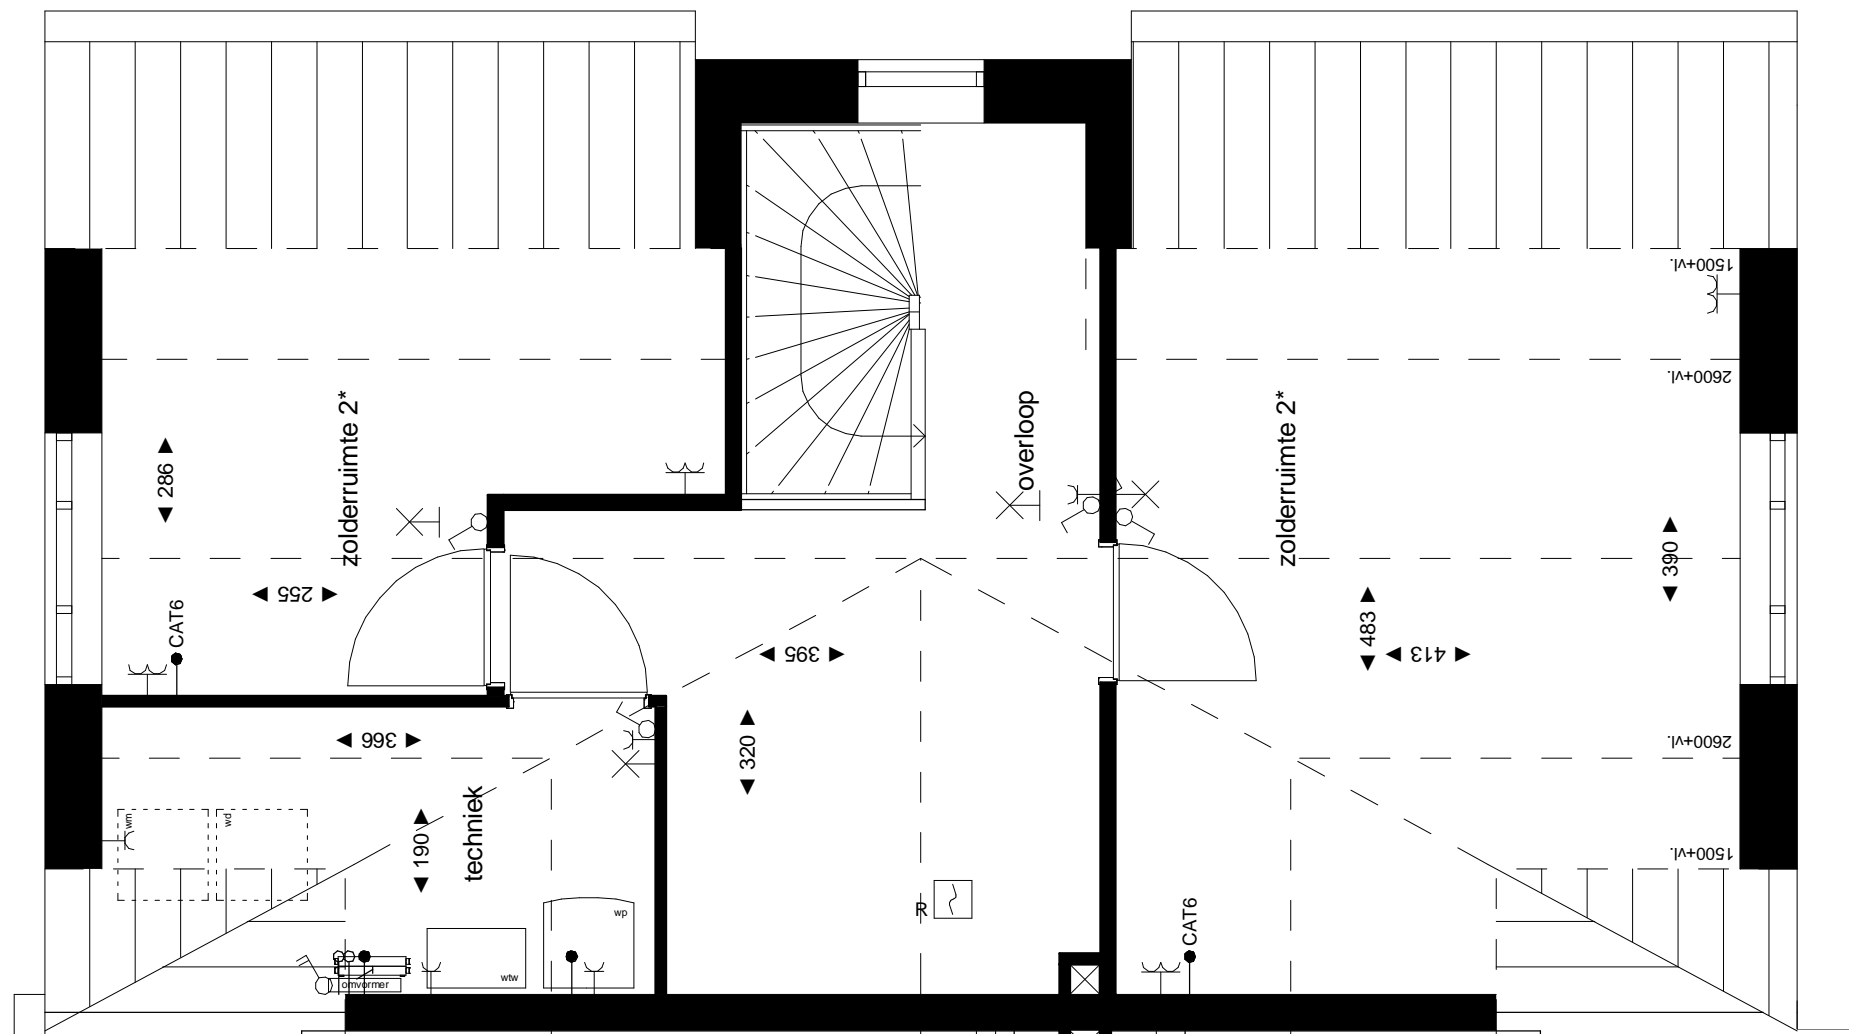


OPTIE: I272
 Principe optie indeling
 (als voorbeeld ingetekend op BNR 36)

Let op! Deze tekening geeft een indicatie van de mogelijke kopersopties (uitbreiding / indeling).
 Derhalve kan aan alle overige op deze tekening aanwezige informatie geen rechten worden ontleend.
 De aangegeven maatvoering is ter indicatie (dit zijn circa maten).

*) Ventilatie ruimte nader te bepalen

  	Wijz.	Datum
	0	15-09-2020
	A	
Project:	CottagePark Waddinxveen	
Omschrijving:	Koperscontracttekening zolderindelingen 2kapper 08	
Schaal:	1 : 50	
TEK.NR:	VKO-215	

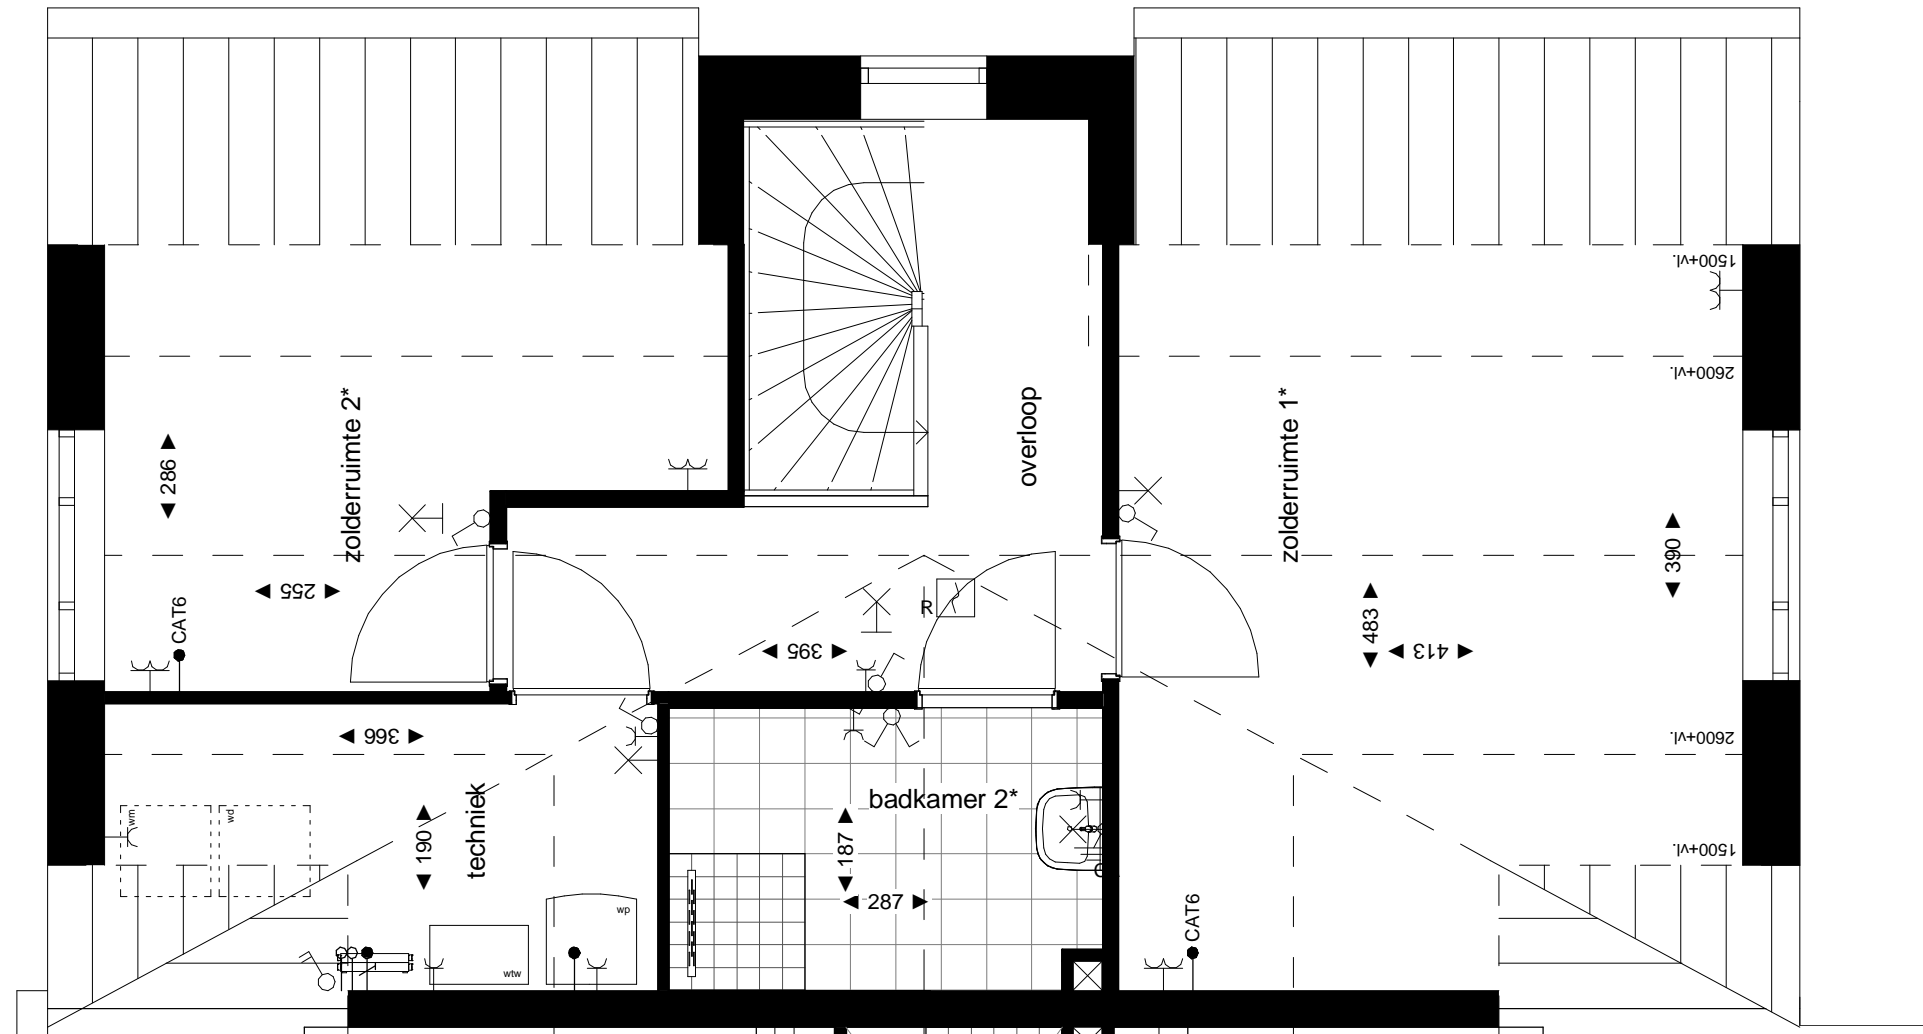

OPTIE: I332
 Principe optie indeling
 (als voorbeeld ingetekend op BNR 36)

Let op! Deze tekening geeft een indicatie van de mogelijke kopersopties (uitbreiding / indeling).
 Derhalve kan aan alle overige op deze tekening aanwezige informatie geen rechten worden ontleend.
 De aangegeven maatvoering is ter indicatie (dit zijn circa maten).

*) Ventilatie ruimte nader te bepalen

  	Project:	CottagePark Waddinxveen	Wijz.:	Datum
	Omschrijving:	Koperscontracttekening zolderindelingen 2kapper 09	0	15-09-2020
			A	
		B		
	Schaal:	1 : 50		
	TEK.NR.:	VKO-216		