


OPTIE: I240  
 Principe optie indeling  
 (als voorbeeld ingetekend op BNR 45)

Let op! Deze tekening geeft een indicatie van de mogelijke kopersopties (uitbreiding / indeling).  
 Derhalve kan aan alle overige op deze tekening aanwezige informatie geen rechten worden ontleend.  
 De aangegeven maatvoering is ter indicatie (dit zijn circa maten).

\*) Ventilatie ruimte nader te bepalen

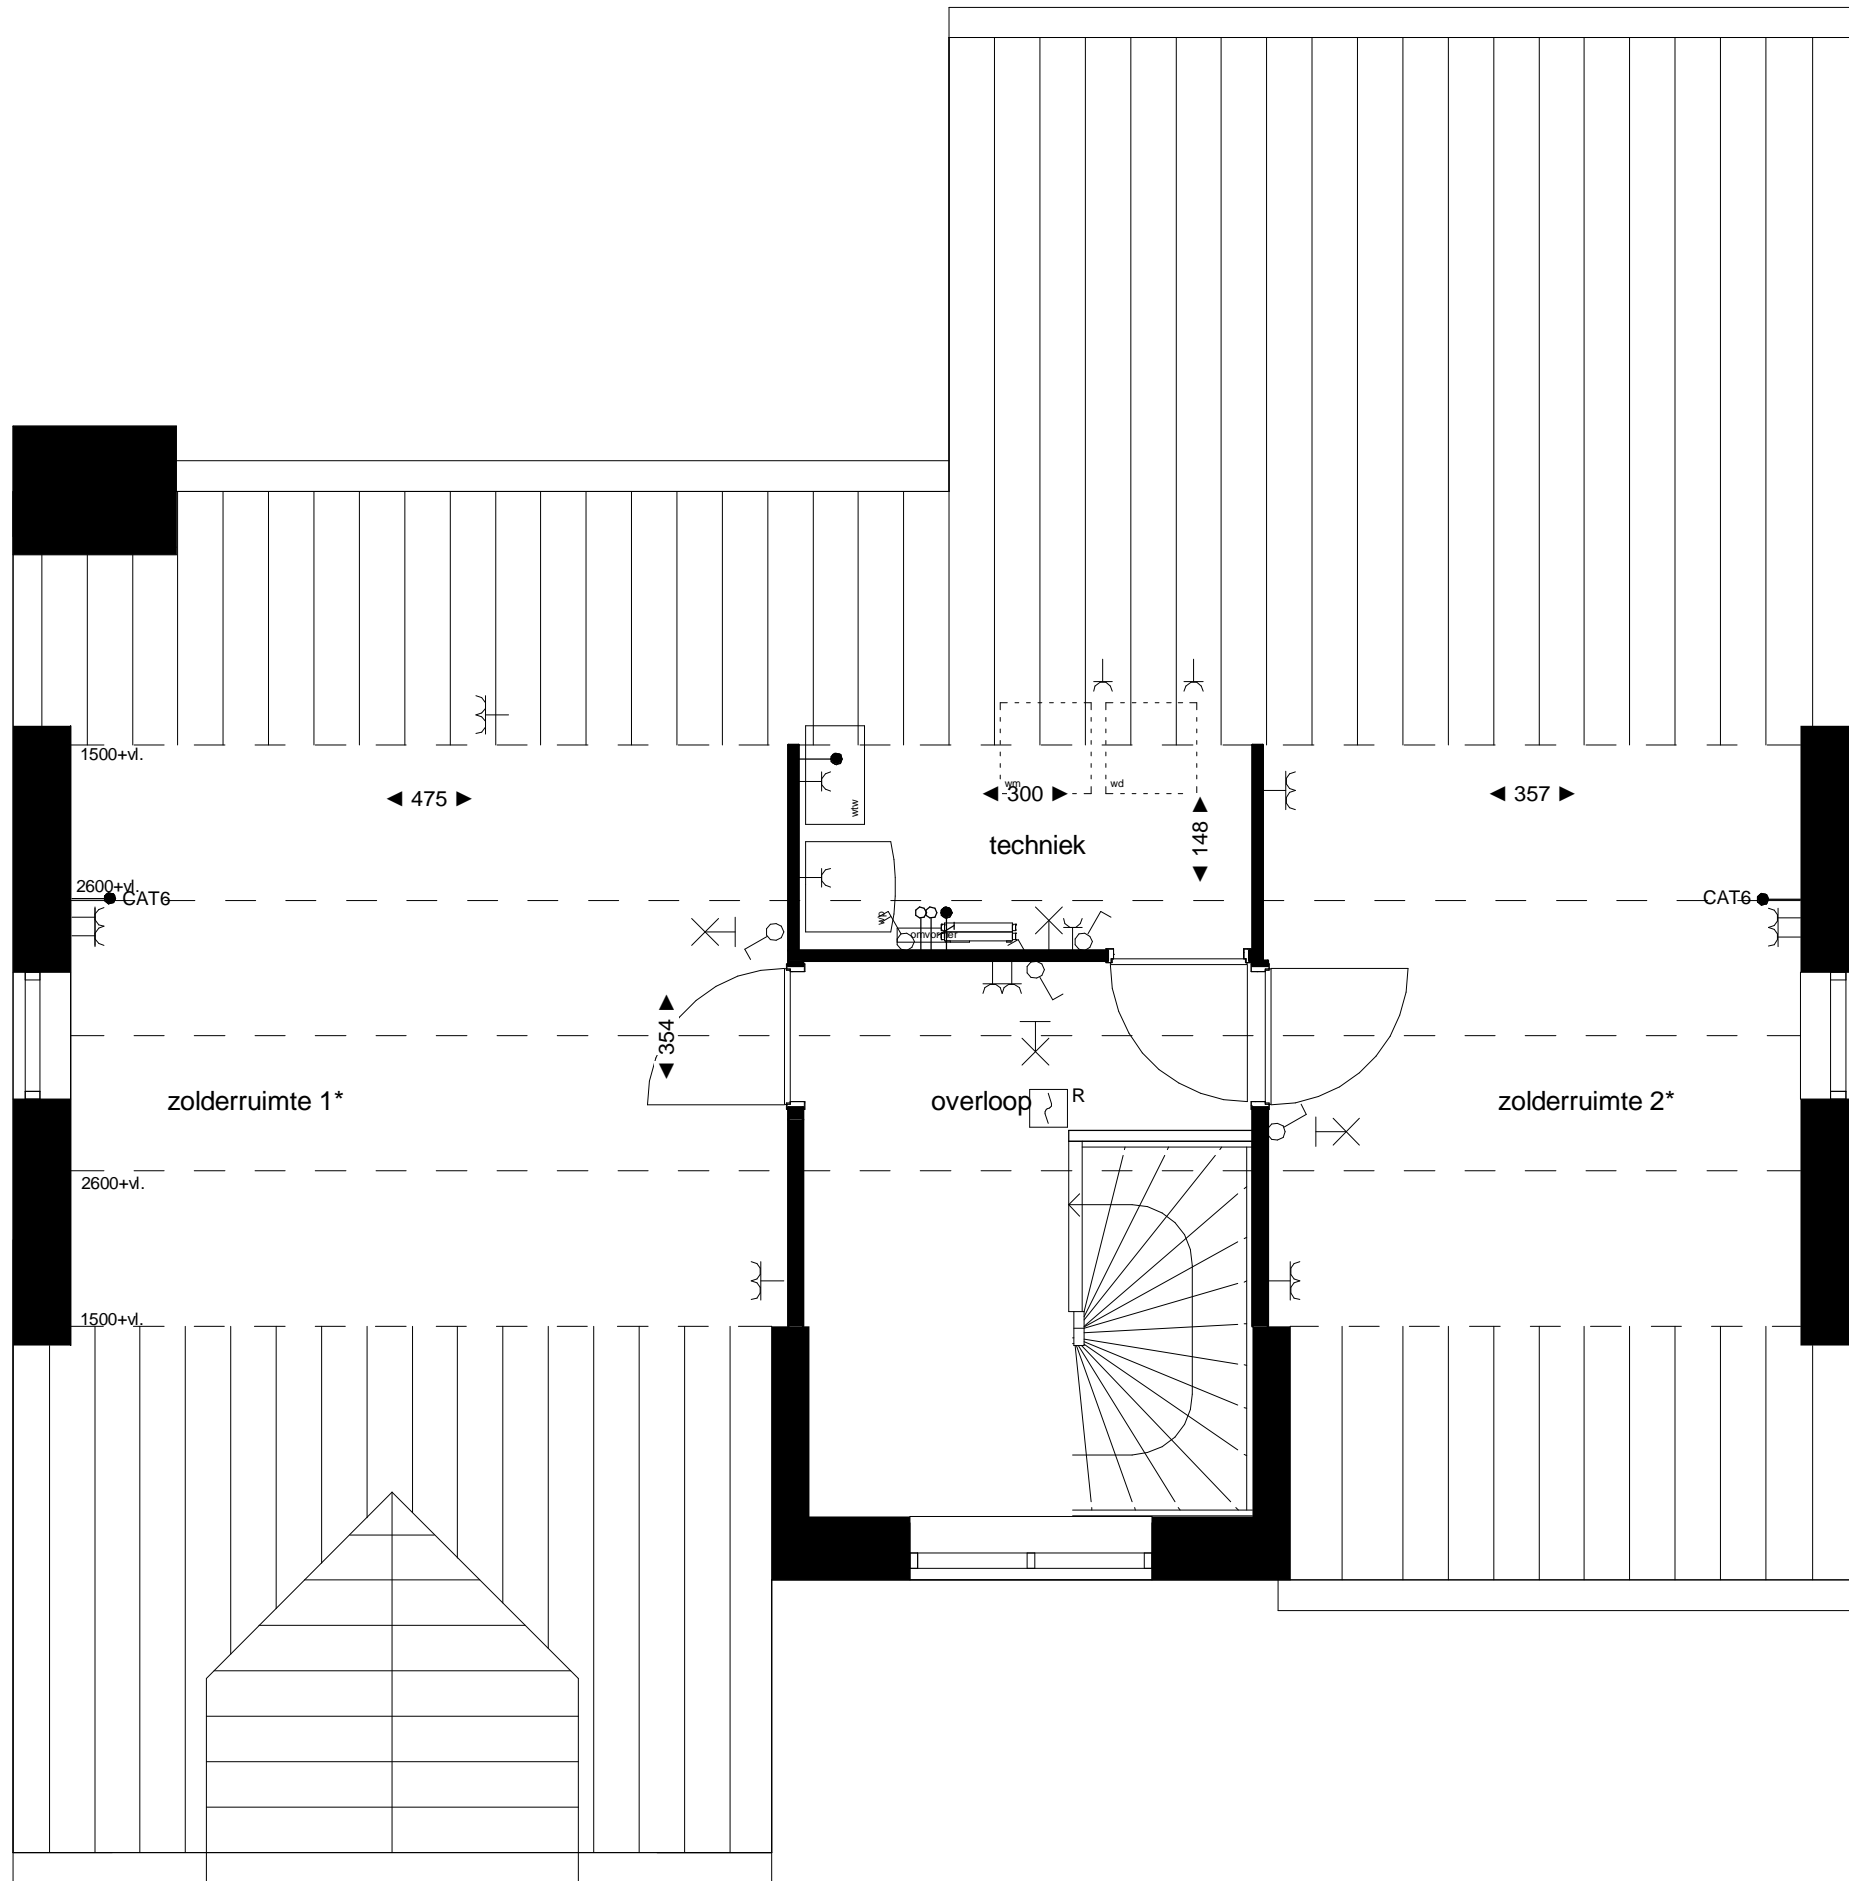


			Wijz.	Datum
			0	15-09-2020
			A	
Project:	CottagePark Waddinxveen	Schaal:	1 : 50	
Omschrijving:	Koperscontracttekening zolderindelingen vrijstaand 01	TEK.NR:	VKO-217	



OPTIE: I280  
 Principe optie indeling  
 (als voorbeeld ingetekend op BNR 45)

Let op! Deze tekening geeft een indicatie van de mogelijke kopersopties (uitbreiding / indeling).  
 Derhalve kan aan alle overige op deze tekening aanwezige informatie geen rechten worden ontleend.  
 De aangegeven maatvoering is ter indicatie (dit zijn circa maten).

\*) Ventilatie ruimte nader te bepalen

  	Project:	CottagePark Waddinxveen	Wijz.	Datum
	Omschrijving:	Koperscontracttekening zolderindelingen vrijstaand 02	0	15-09-2020
			A	
		B		
	Schaal:	1 : 50		
	TEK.NR.:	VKO-218		