




Langsdoorsnede

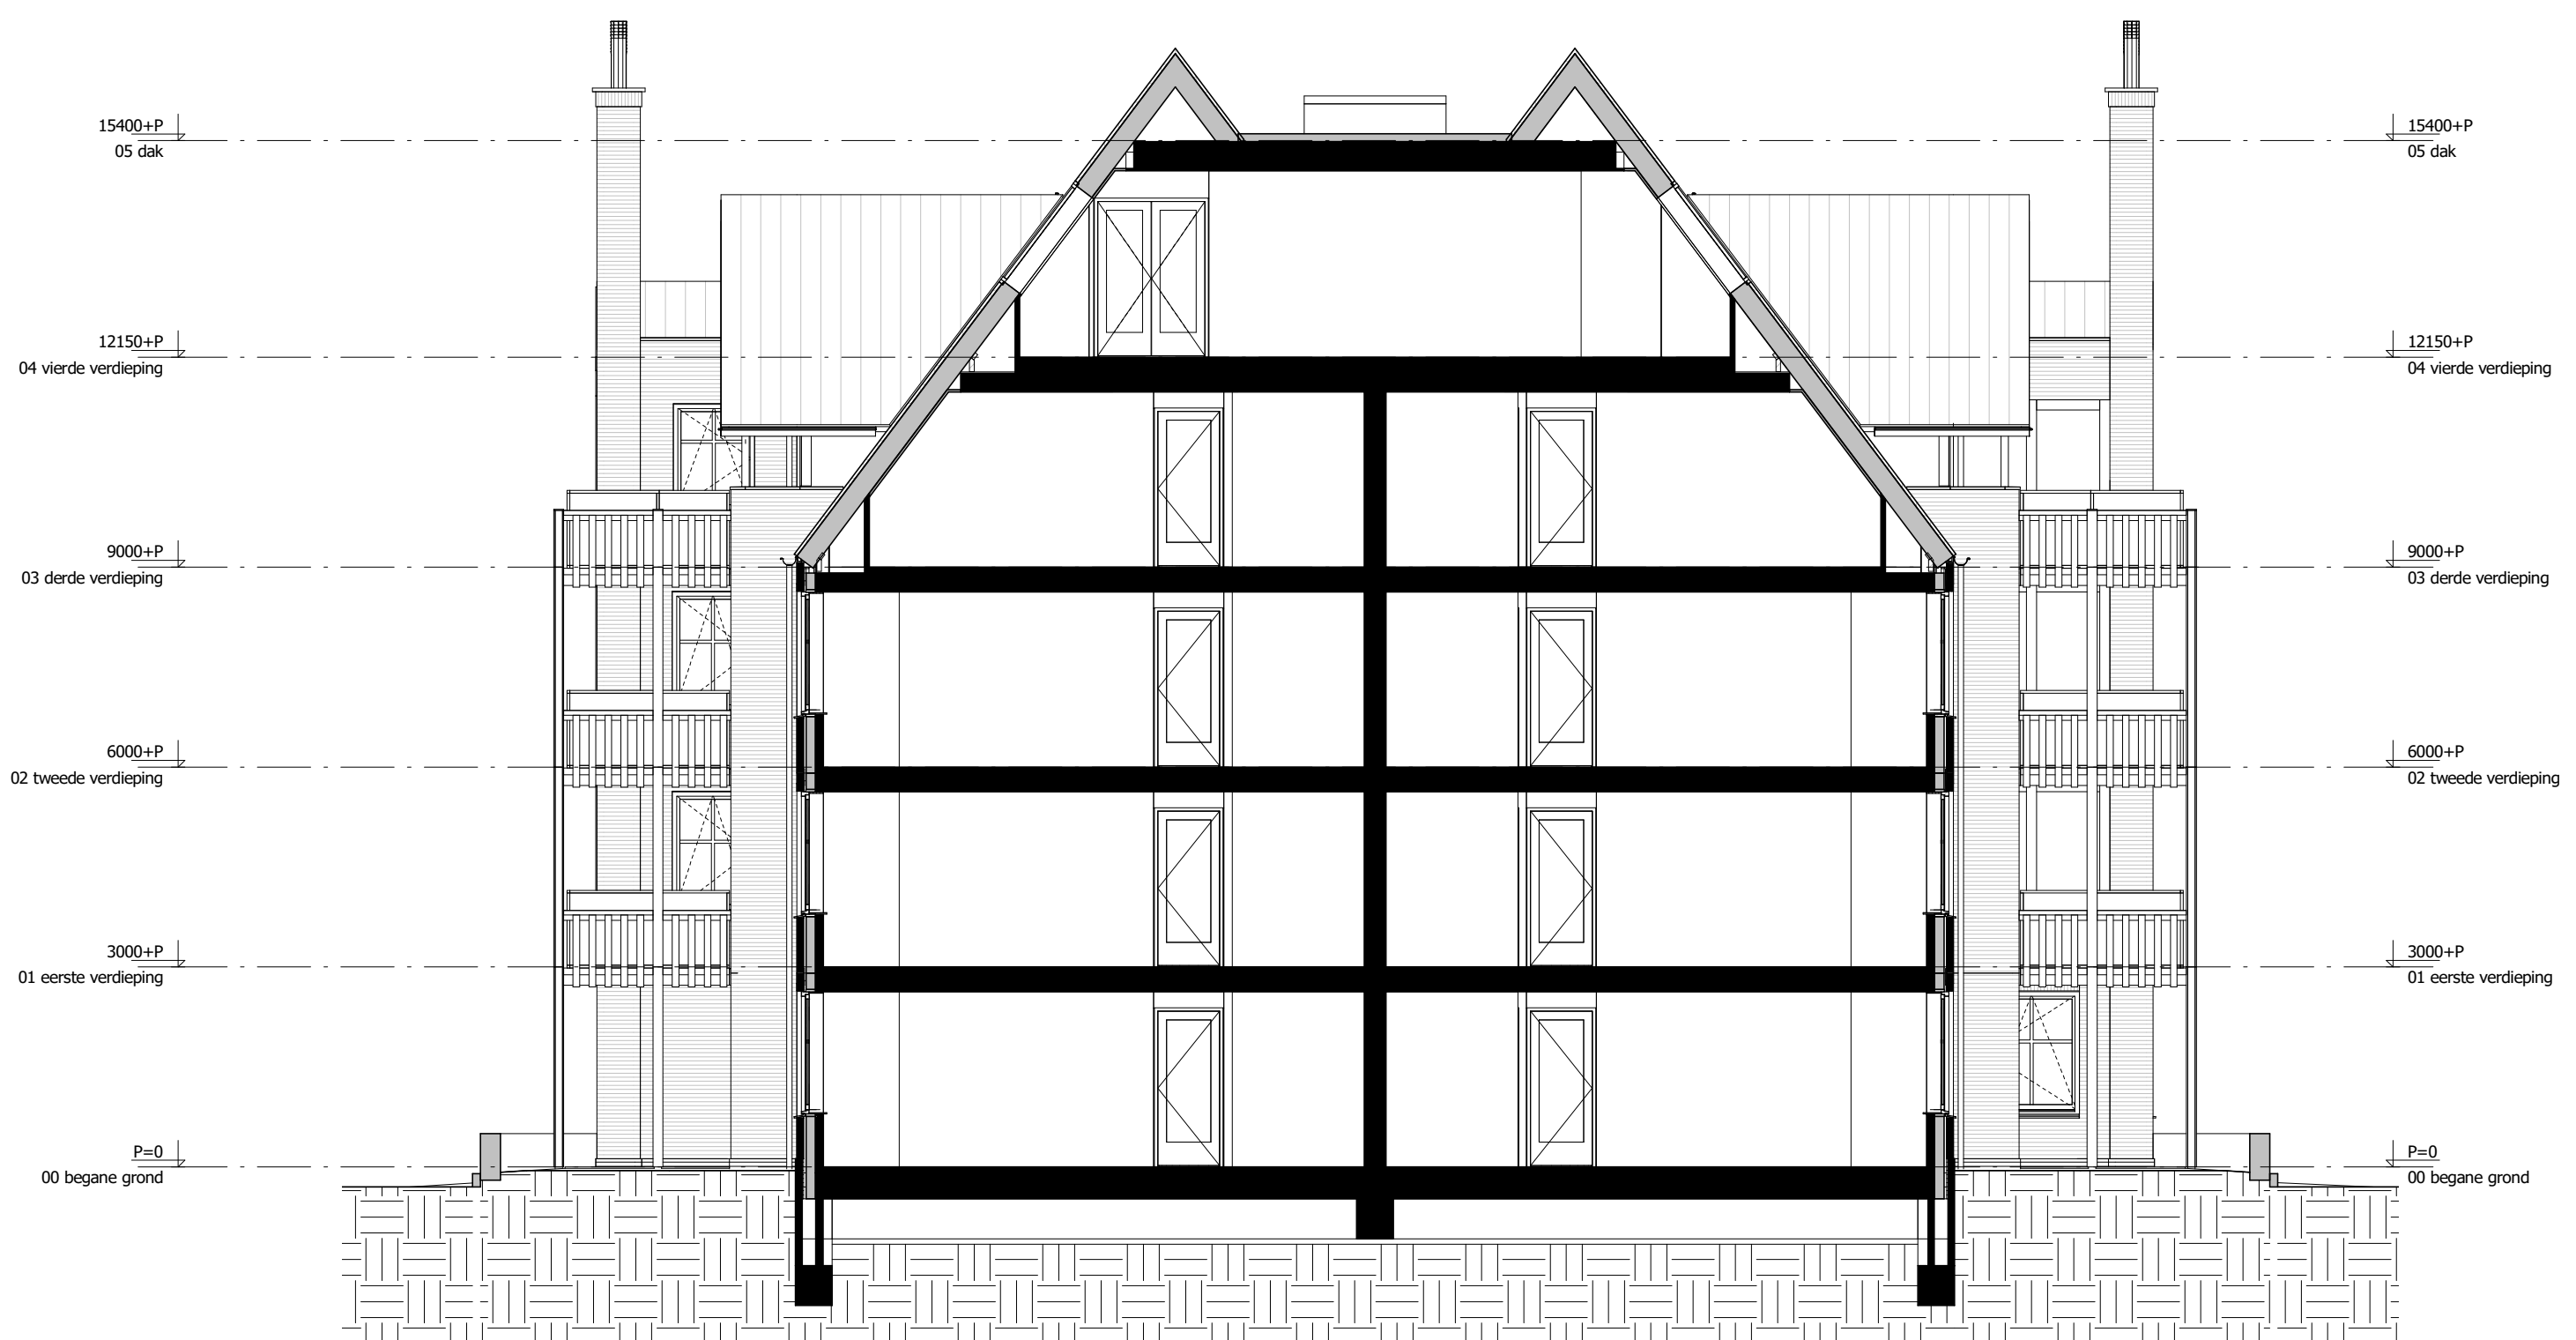

Dwarsdoorsnede