




Beganegrond

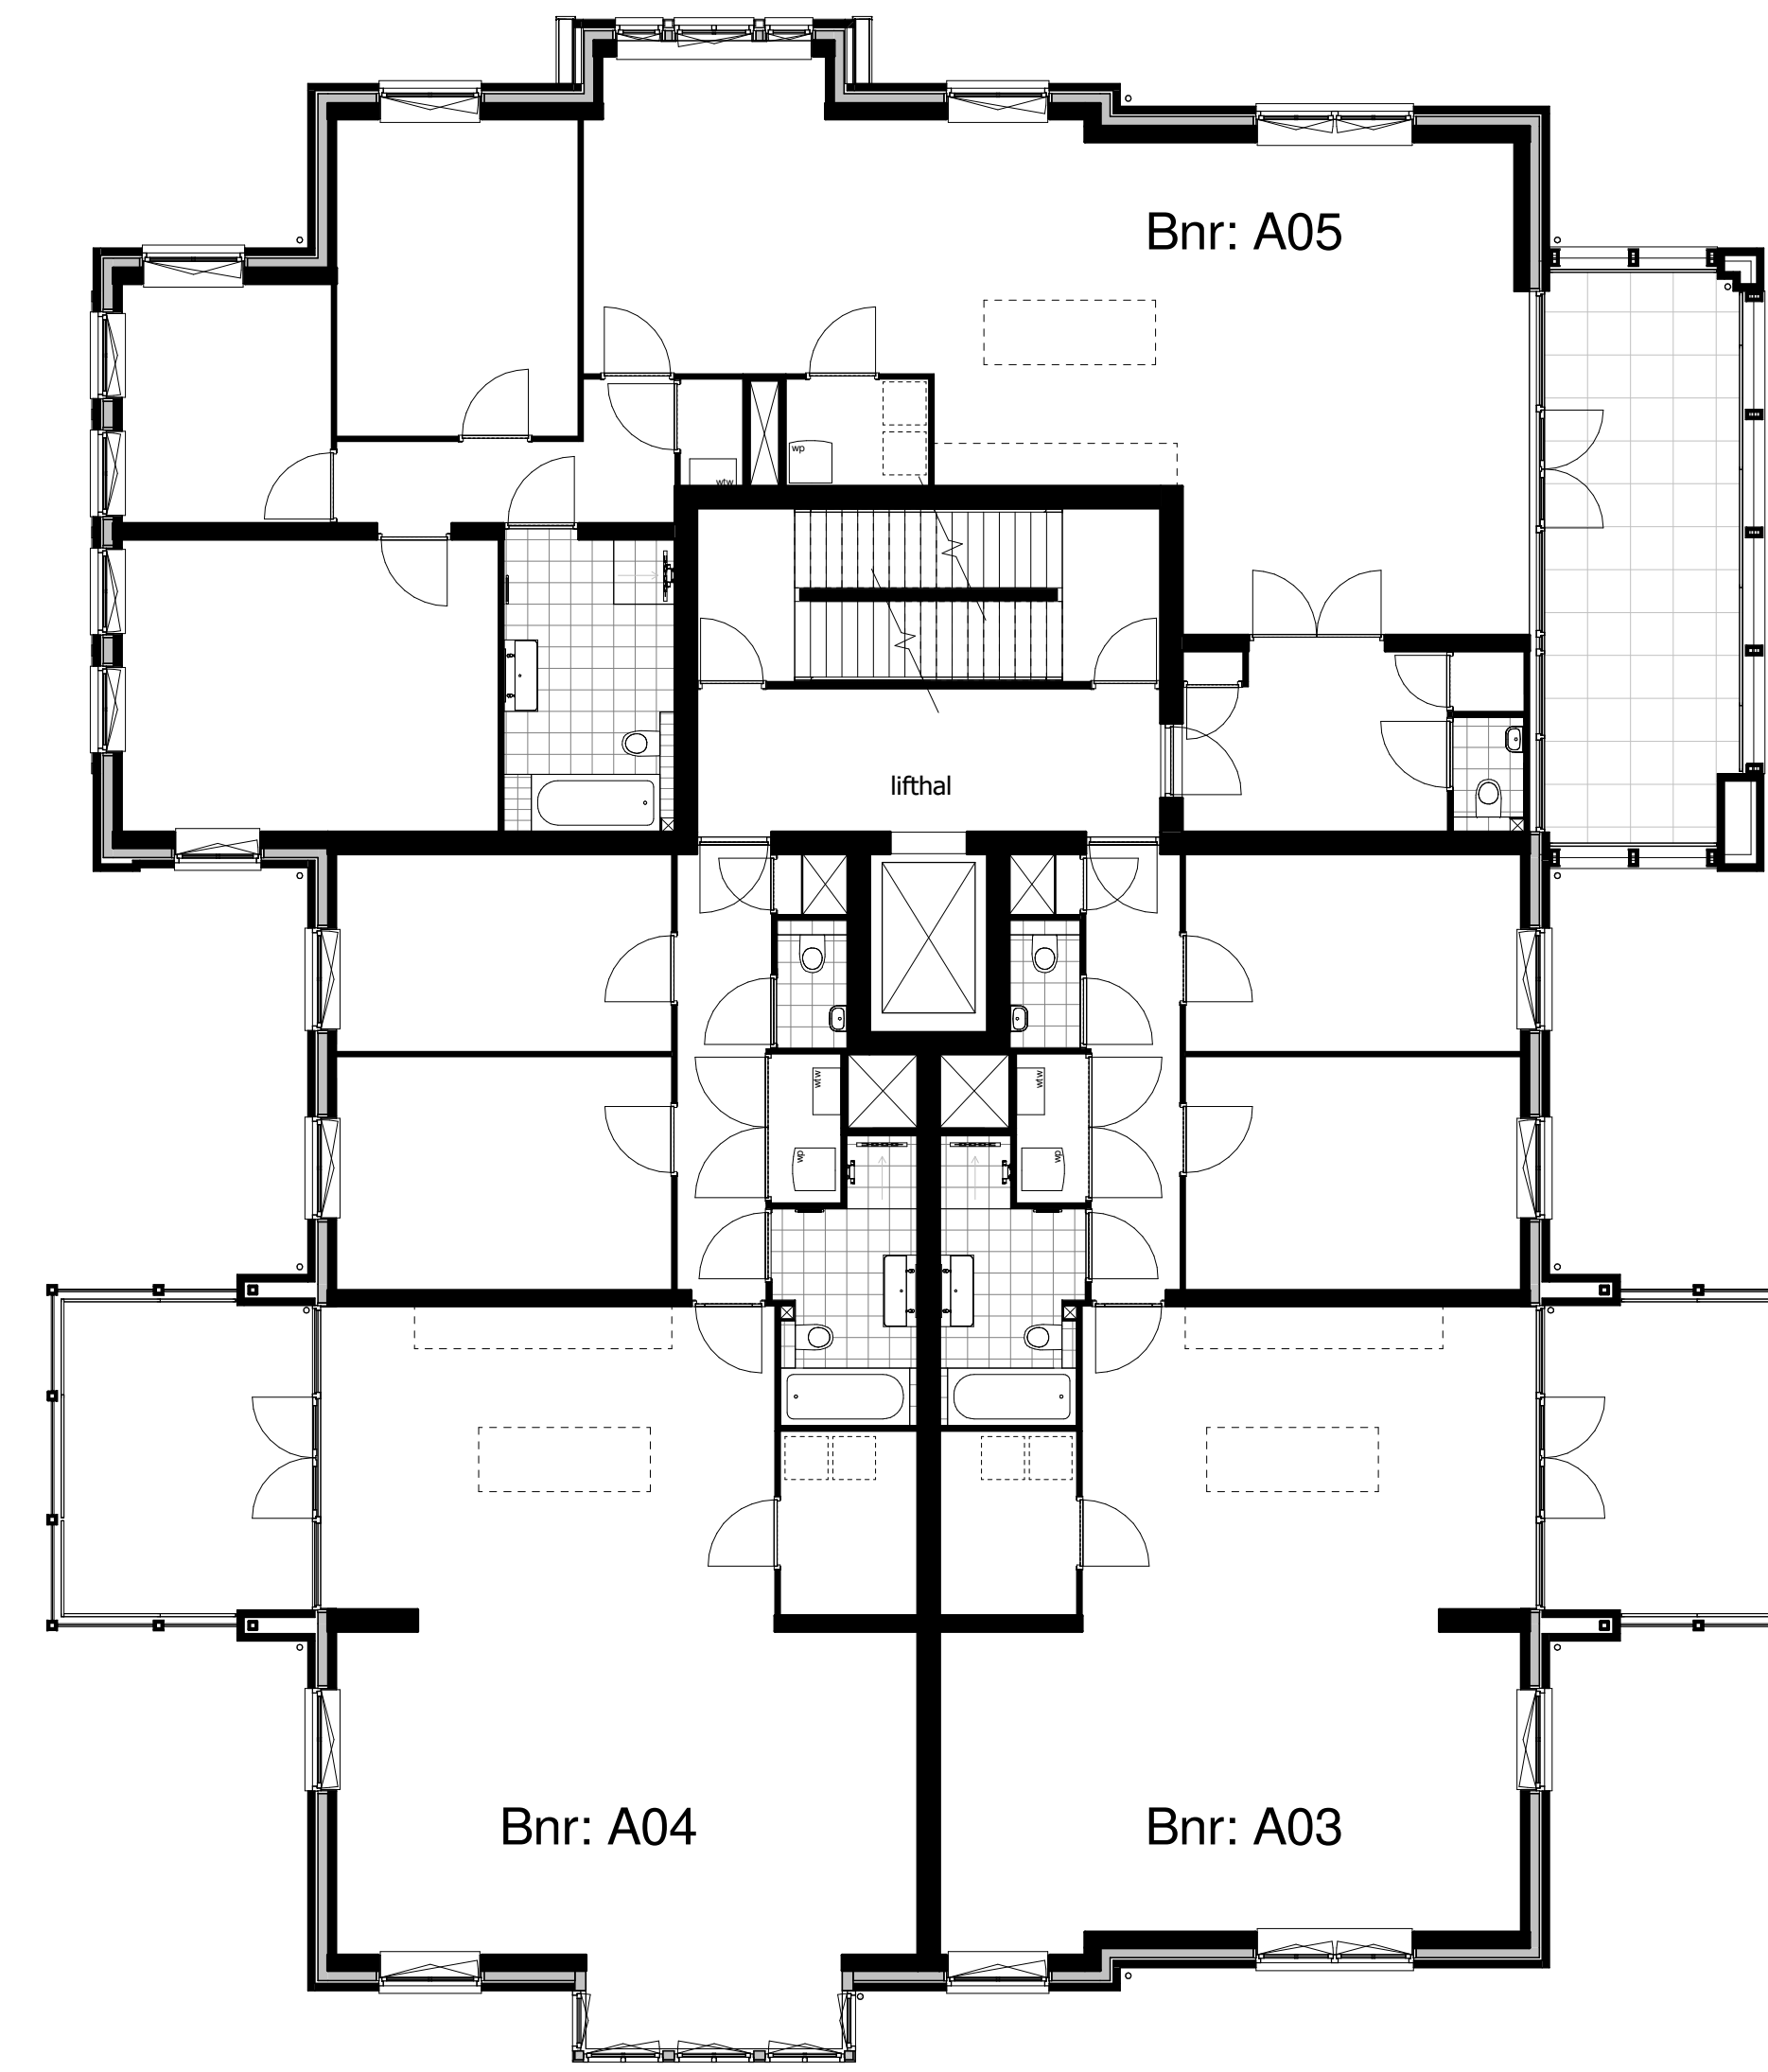


1e verdieping

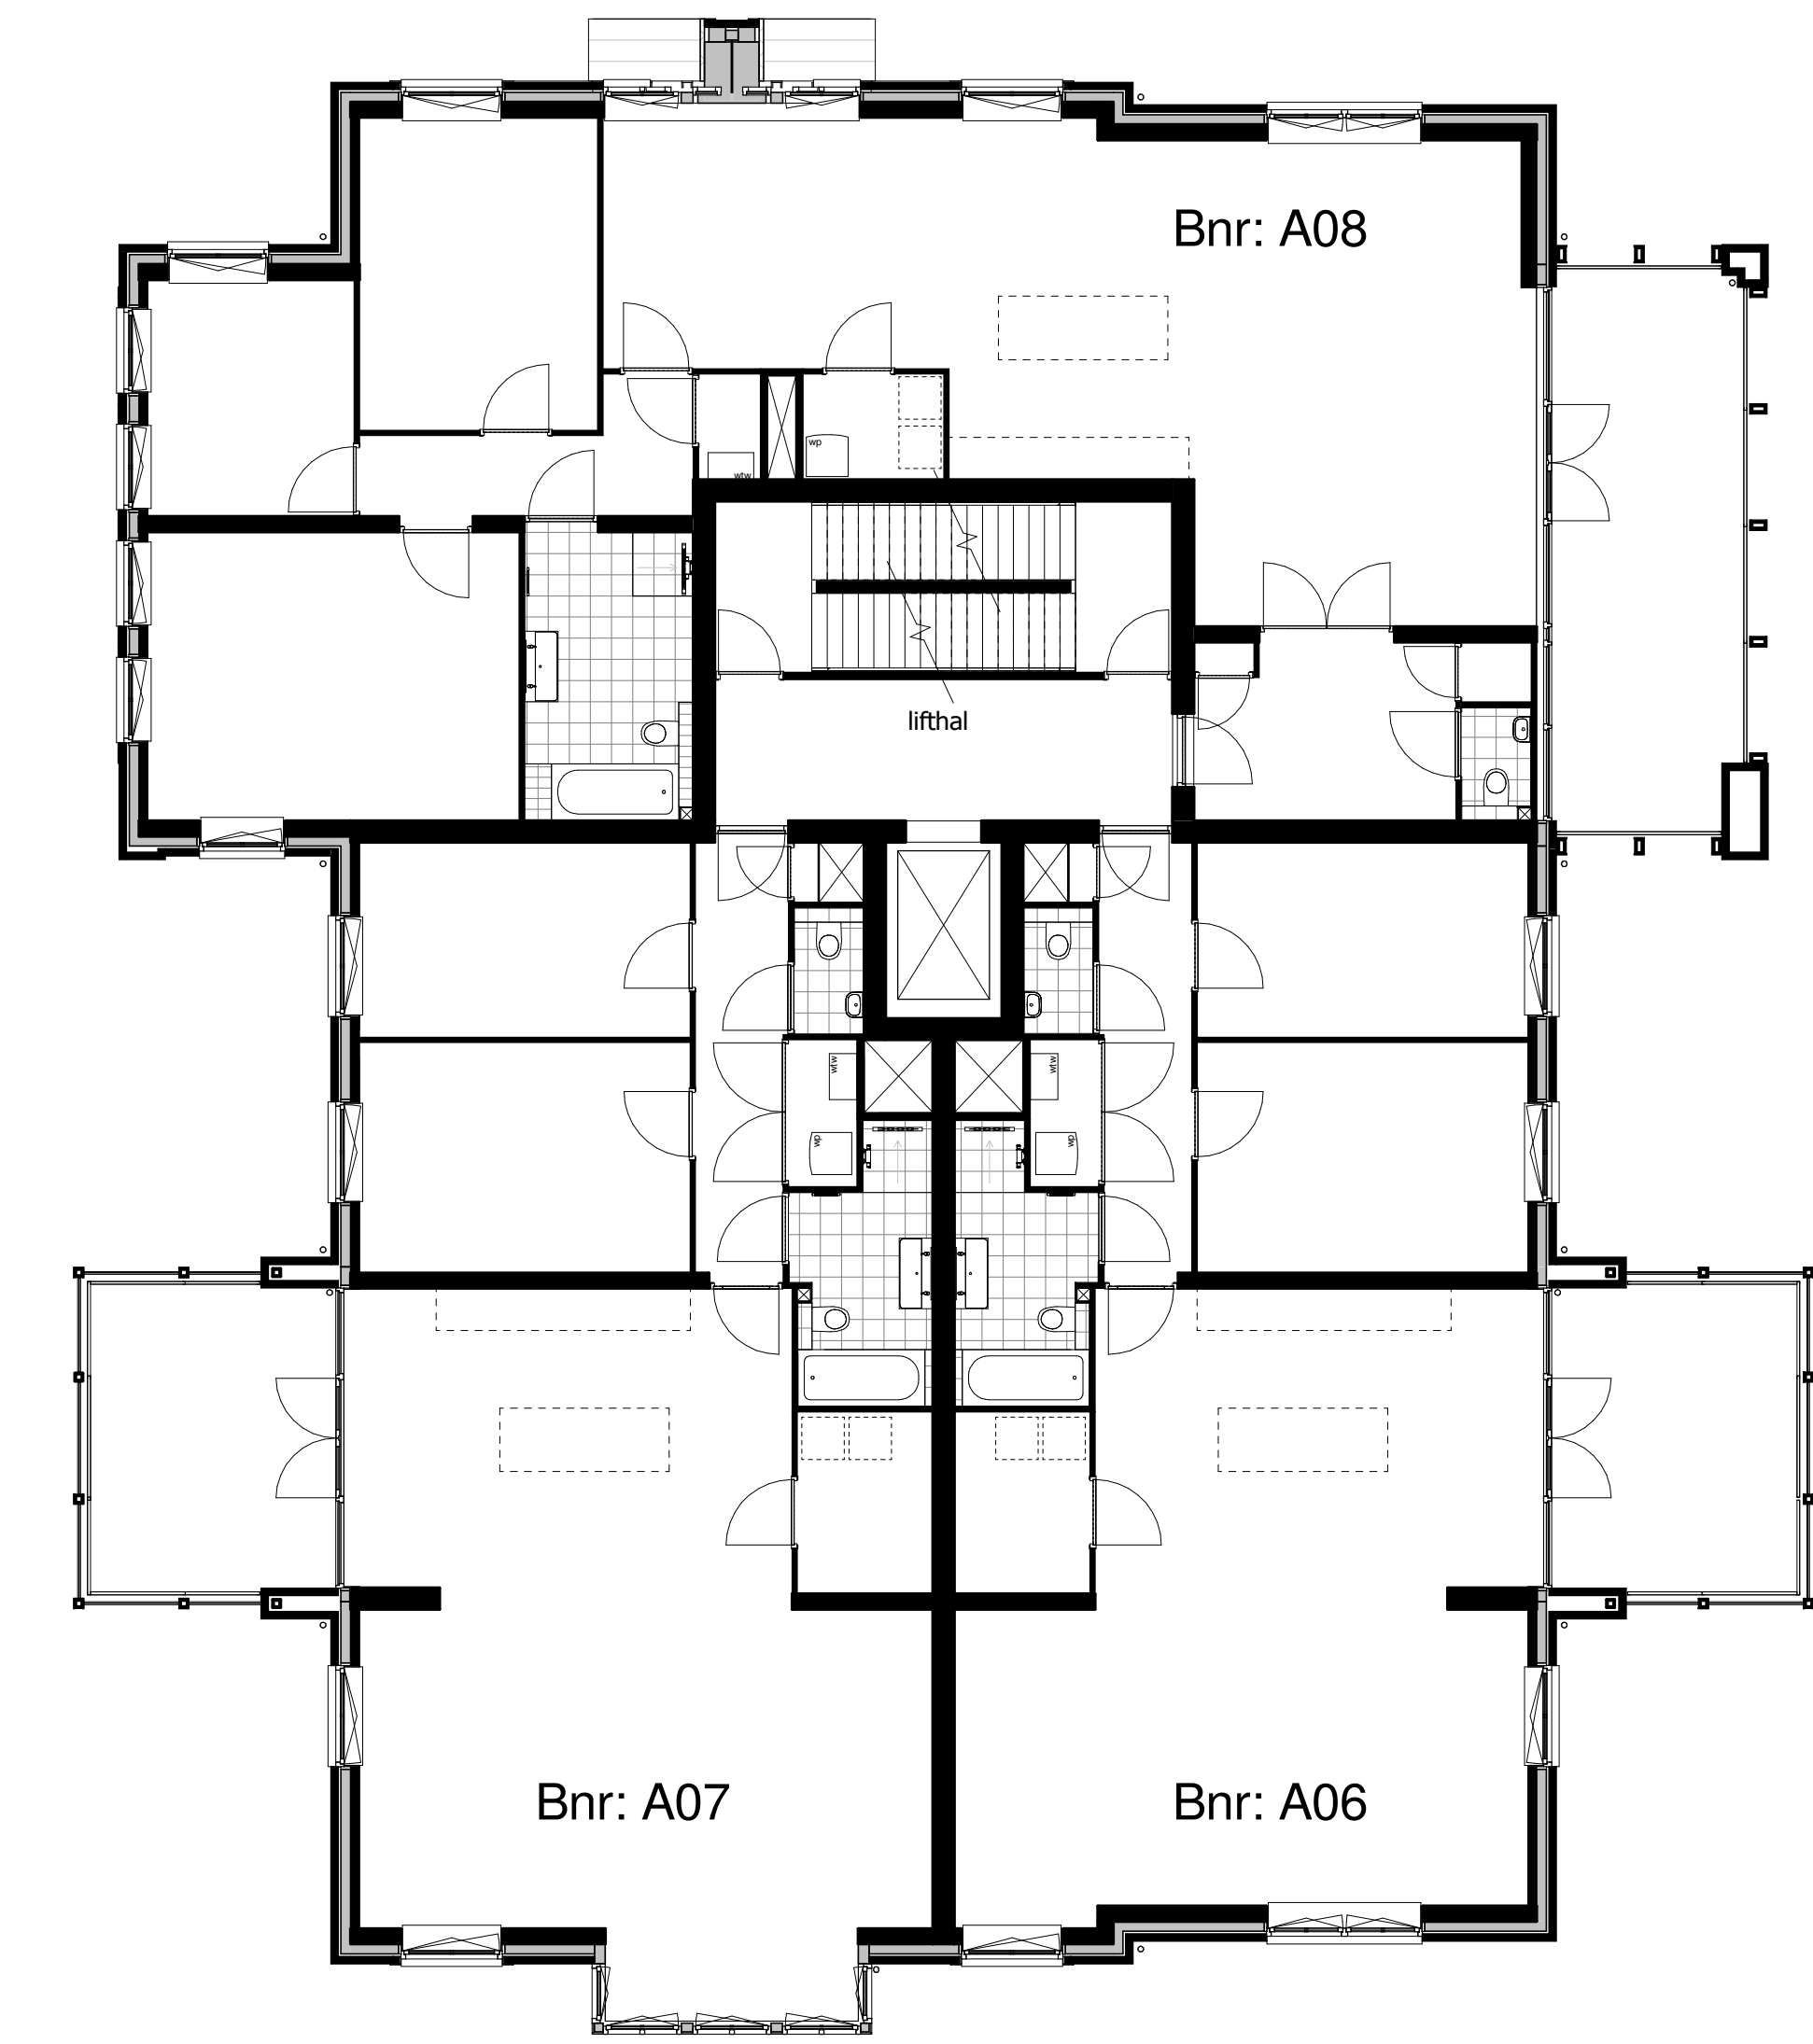

2e Verdieping

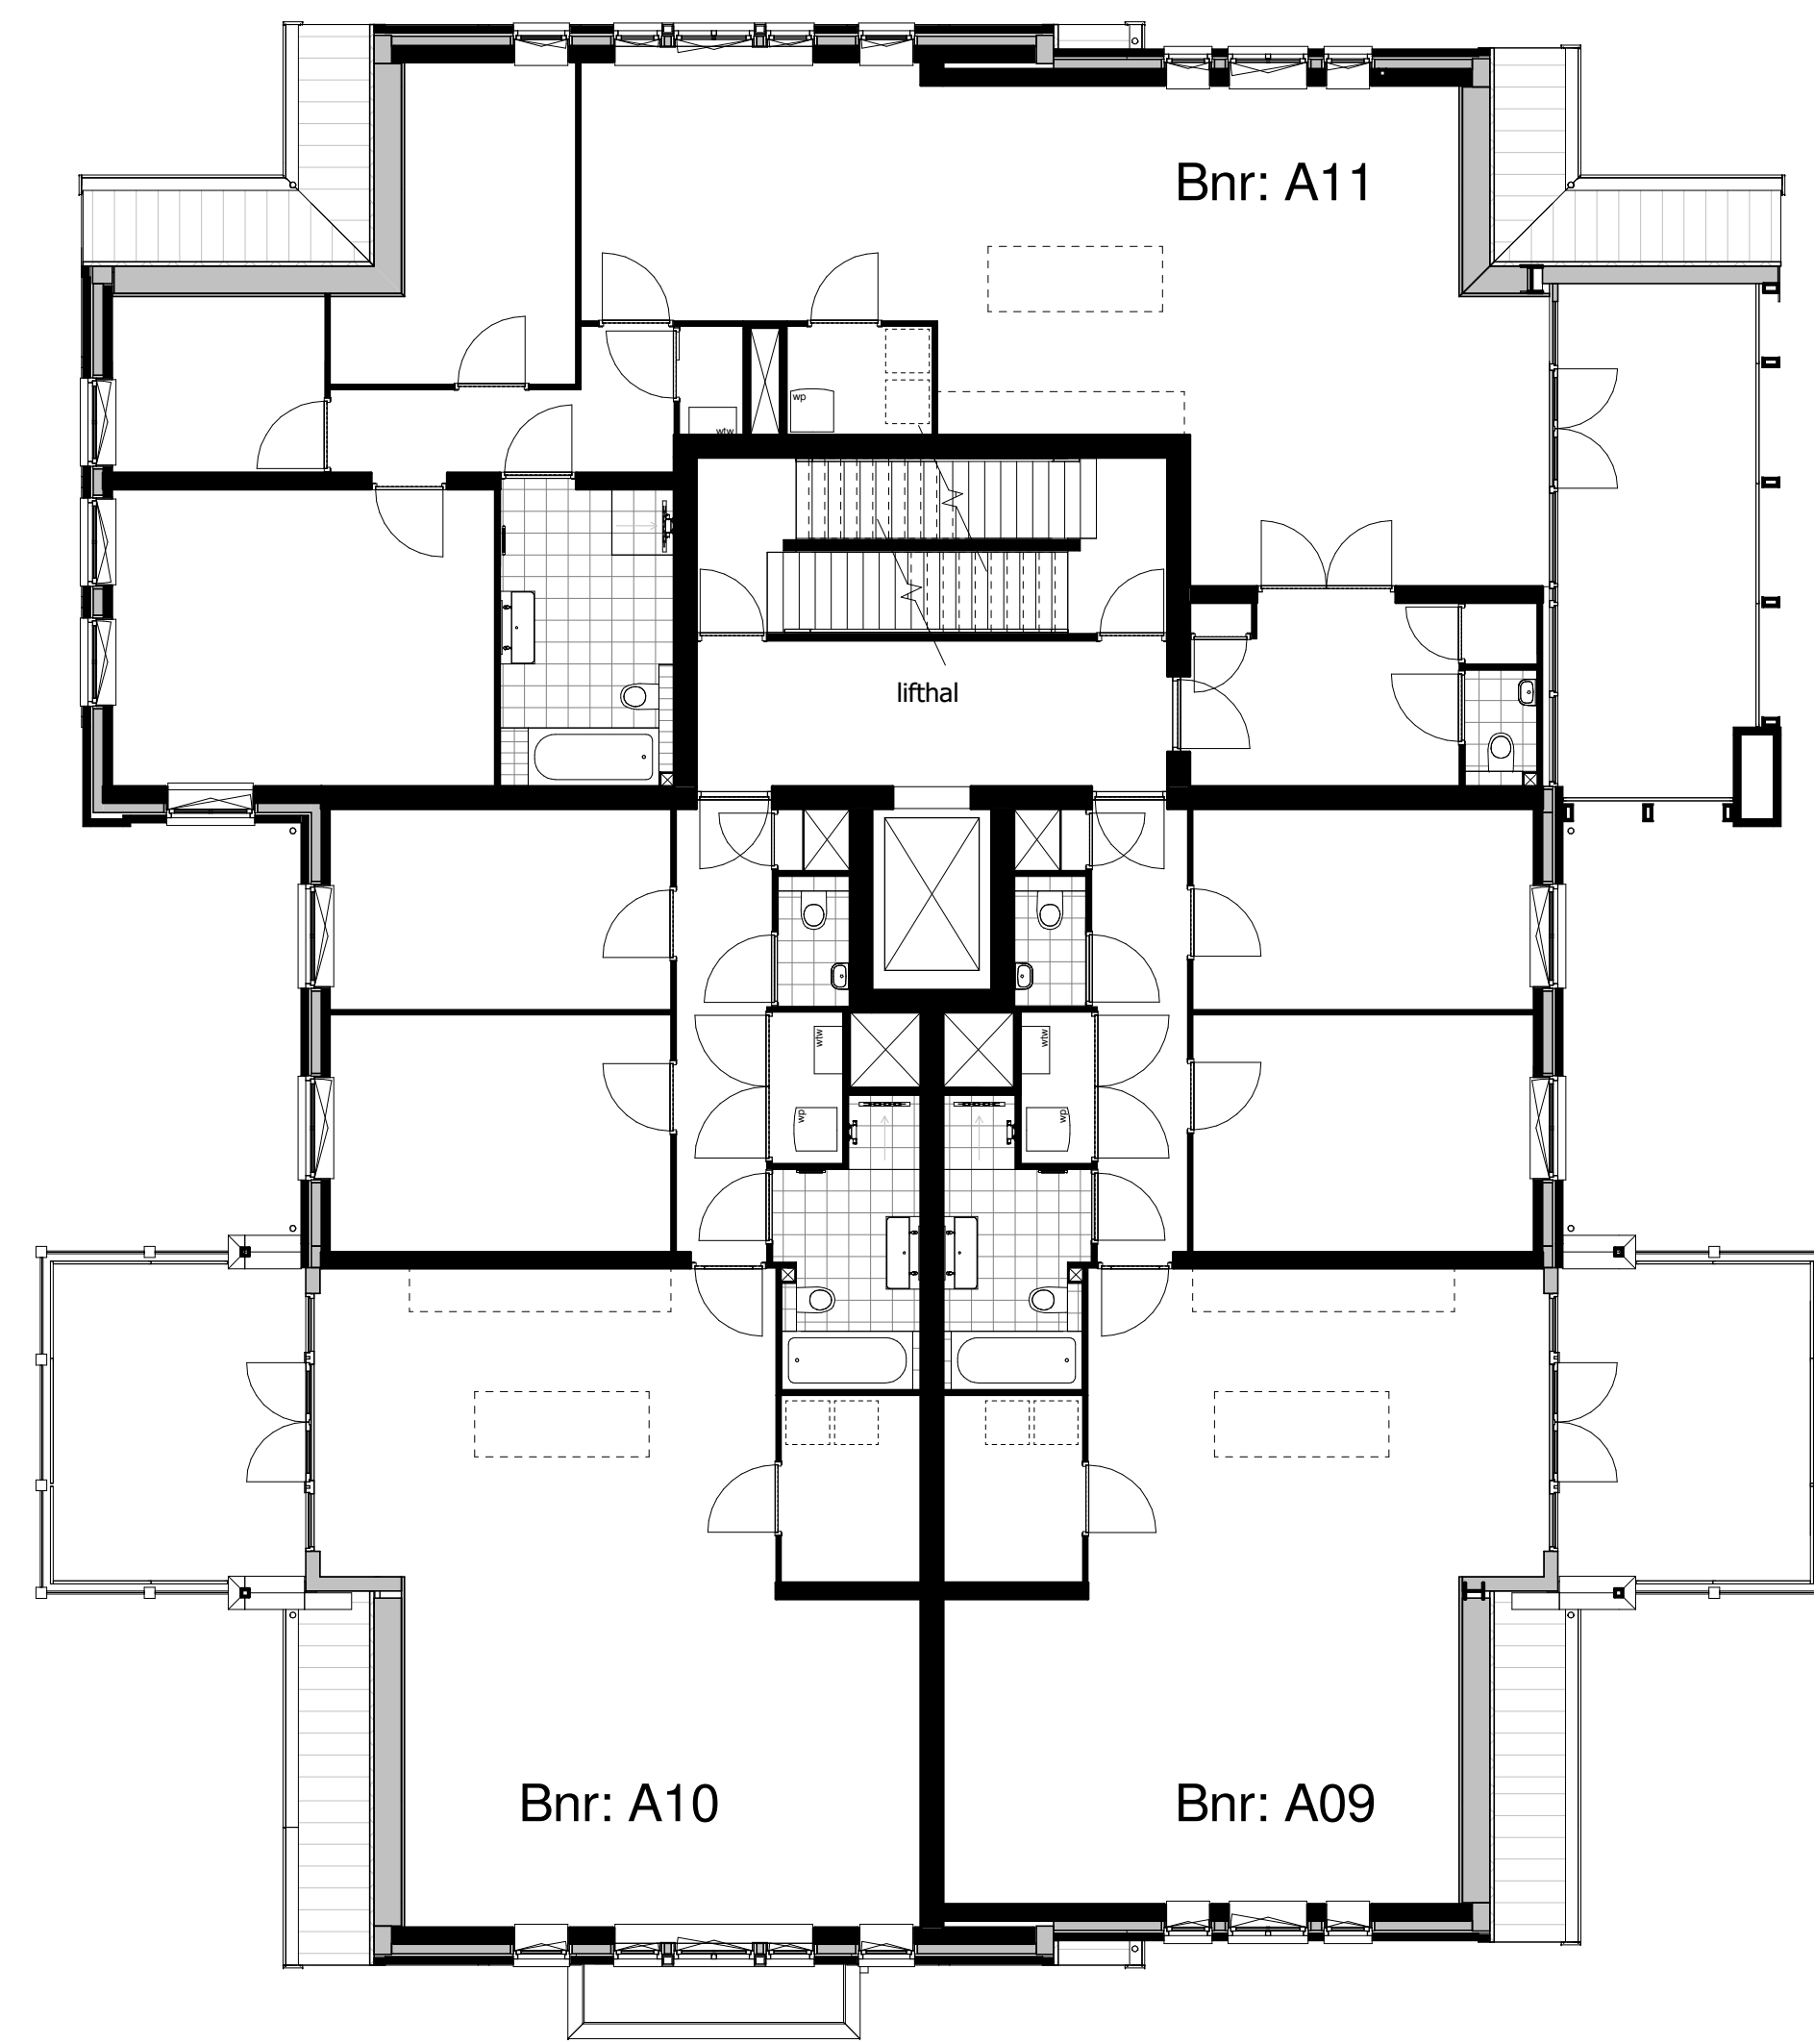

3e Verdieping

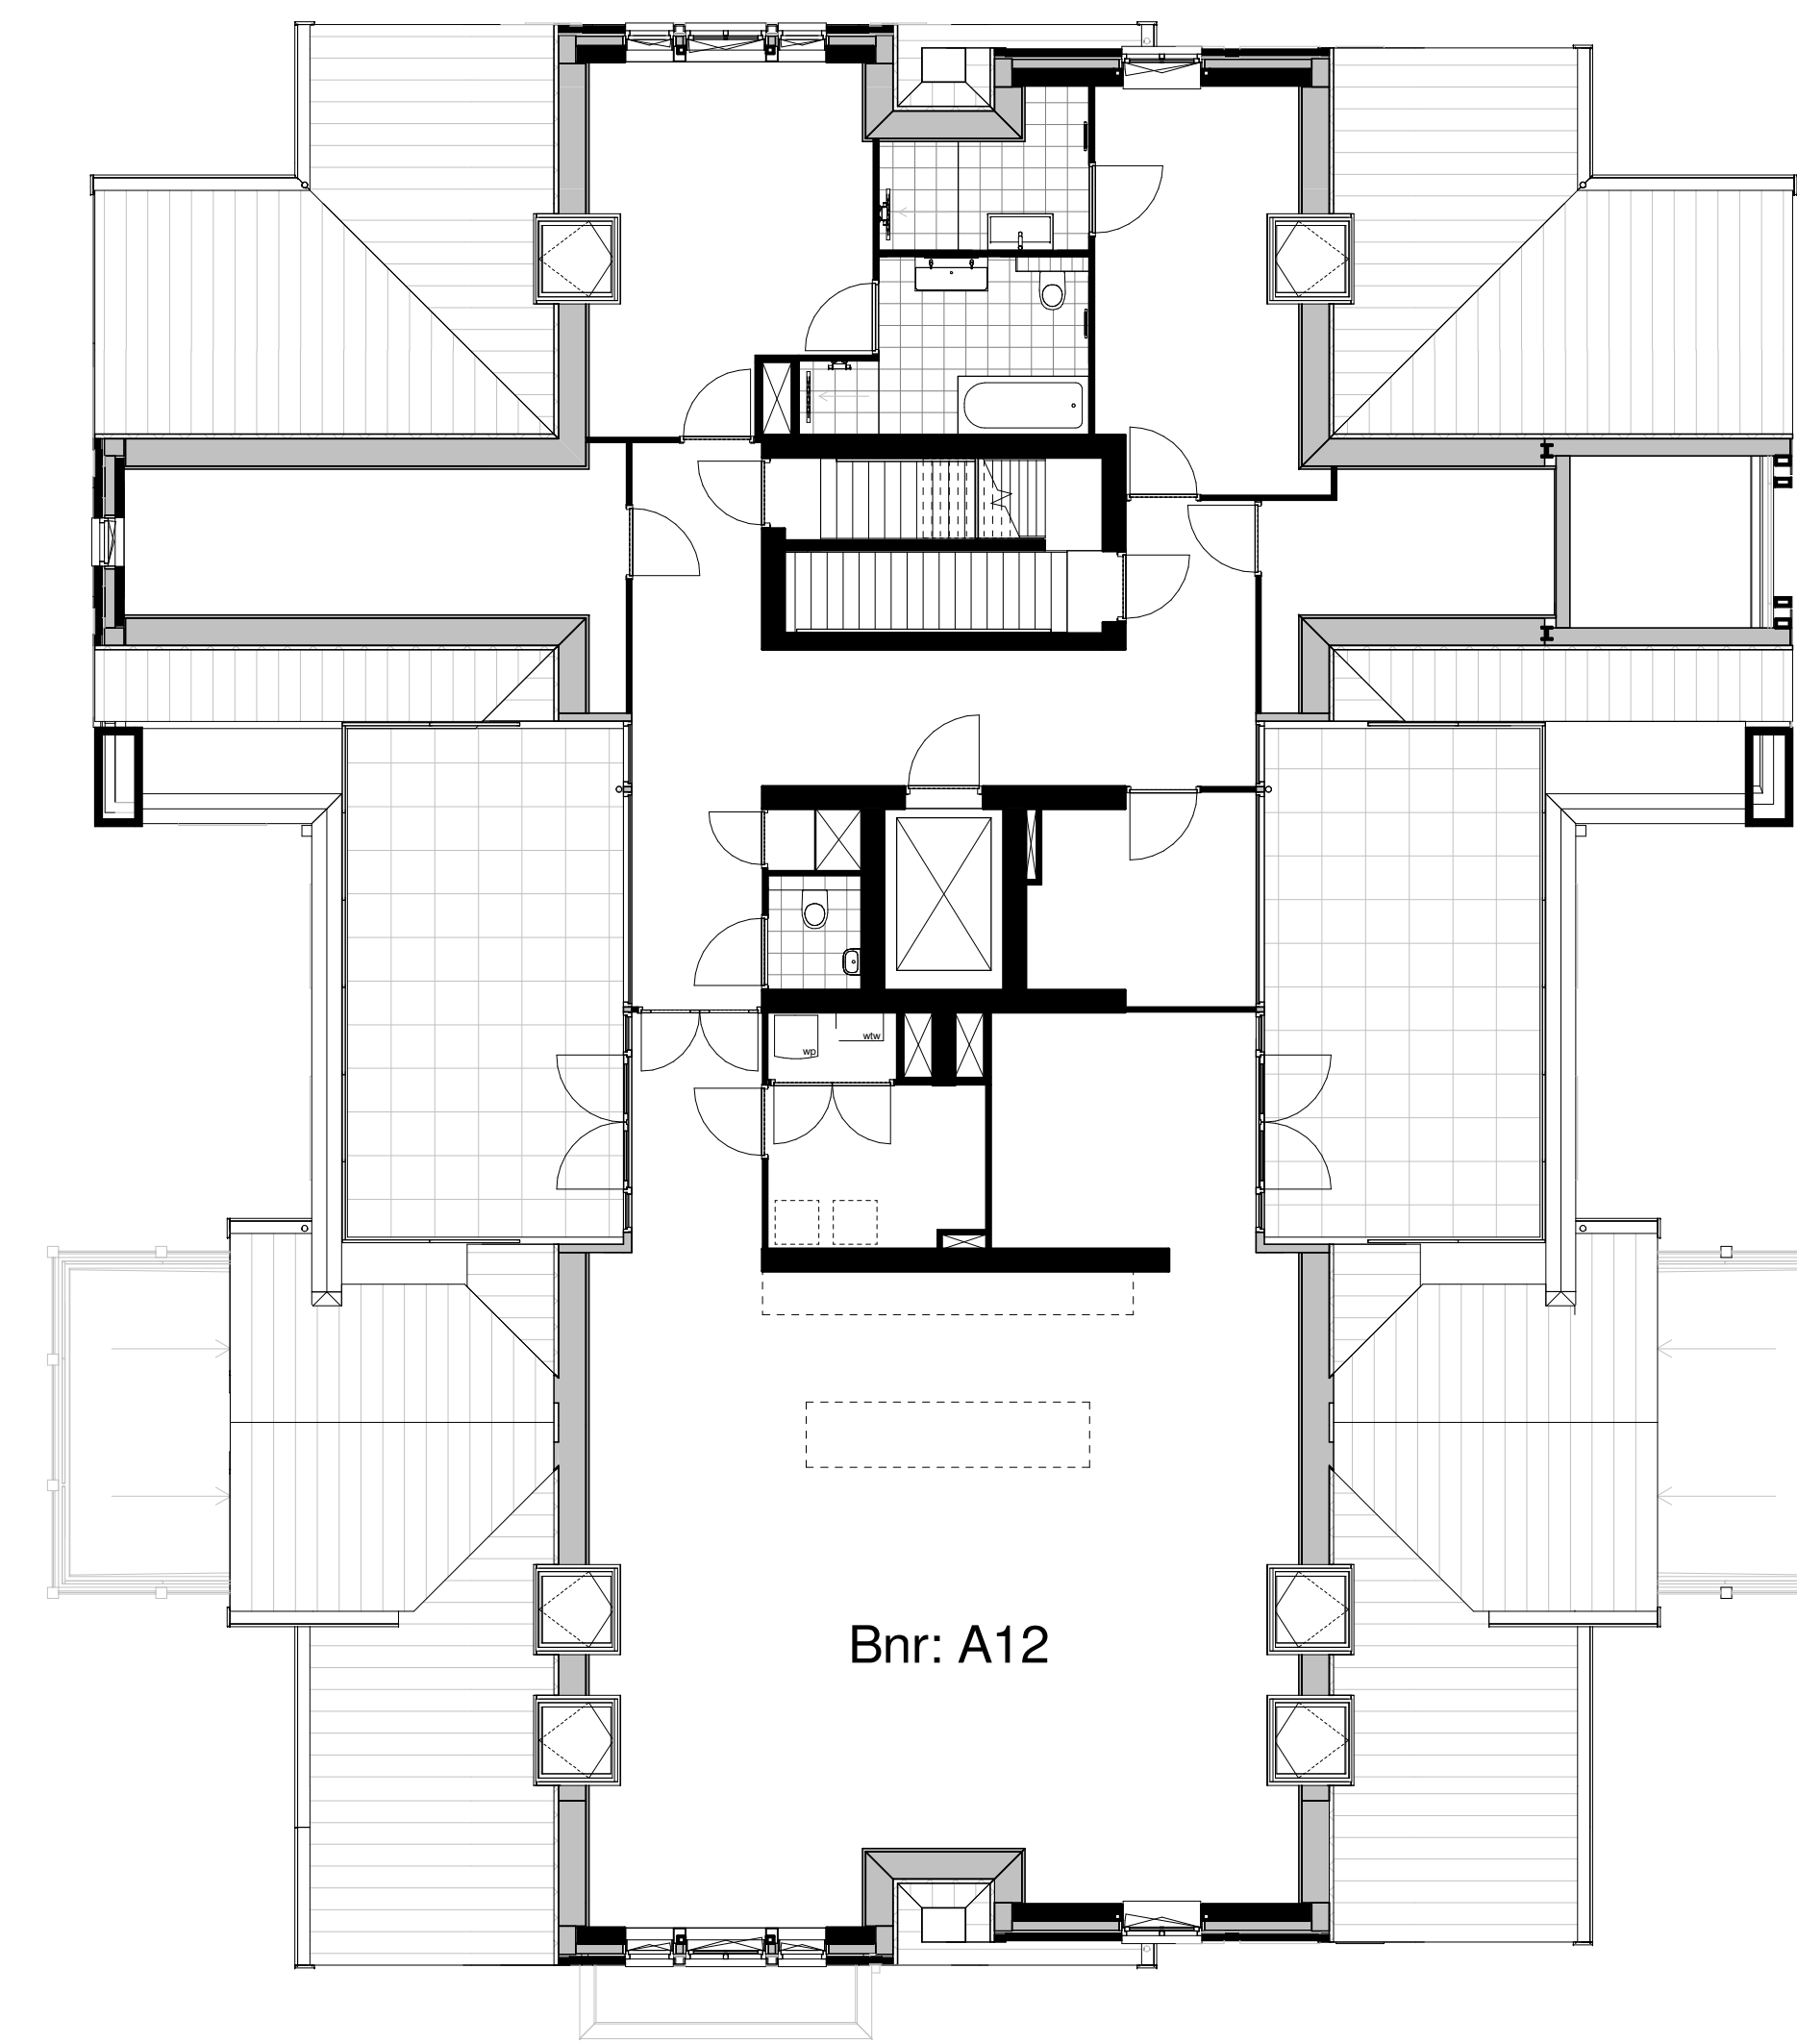

4e Verdieping