

# RENVOOI

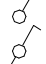
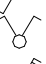
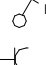
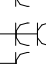
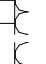
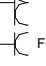
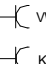
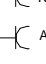
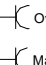
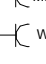
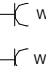
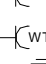
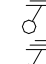
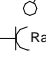
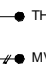
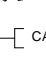
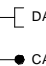
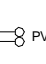
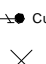
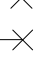
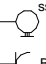

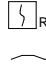

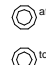









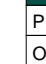


## Algemeen



- alle maten zijn circa maten / alle maten zijn aangegeven in centimeters (cm)
- kleuren zijn indicatief en kunnen afwijken van de werkelijkheid
- de installatiepunten kunnen om technische redenen nog aan wijzigingen onderhevig zijn
- definitieve plaats zonnepanelen nader te bepalen
- leidingen langs het dak in het zicht, afhankelijk van verdere uitwerking installaties
- bij de zolder verdieping is de maatvoering aangegeven tot 1500+vl. lijn

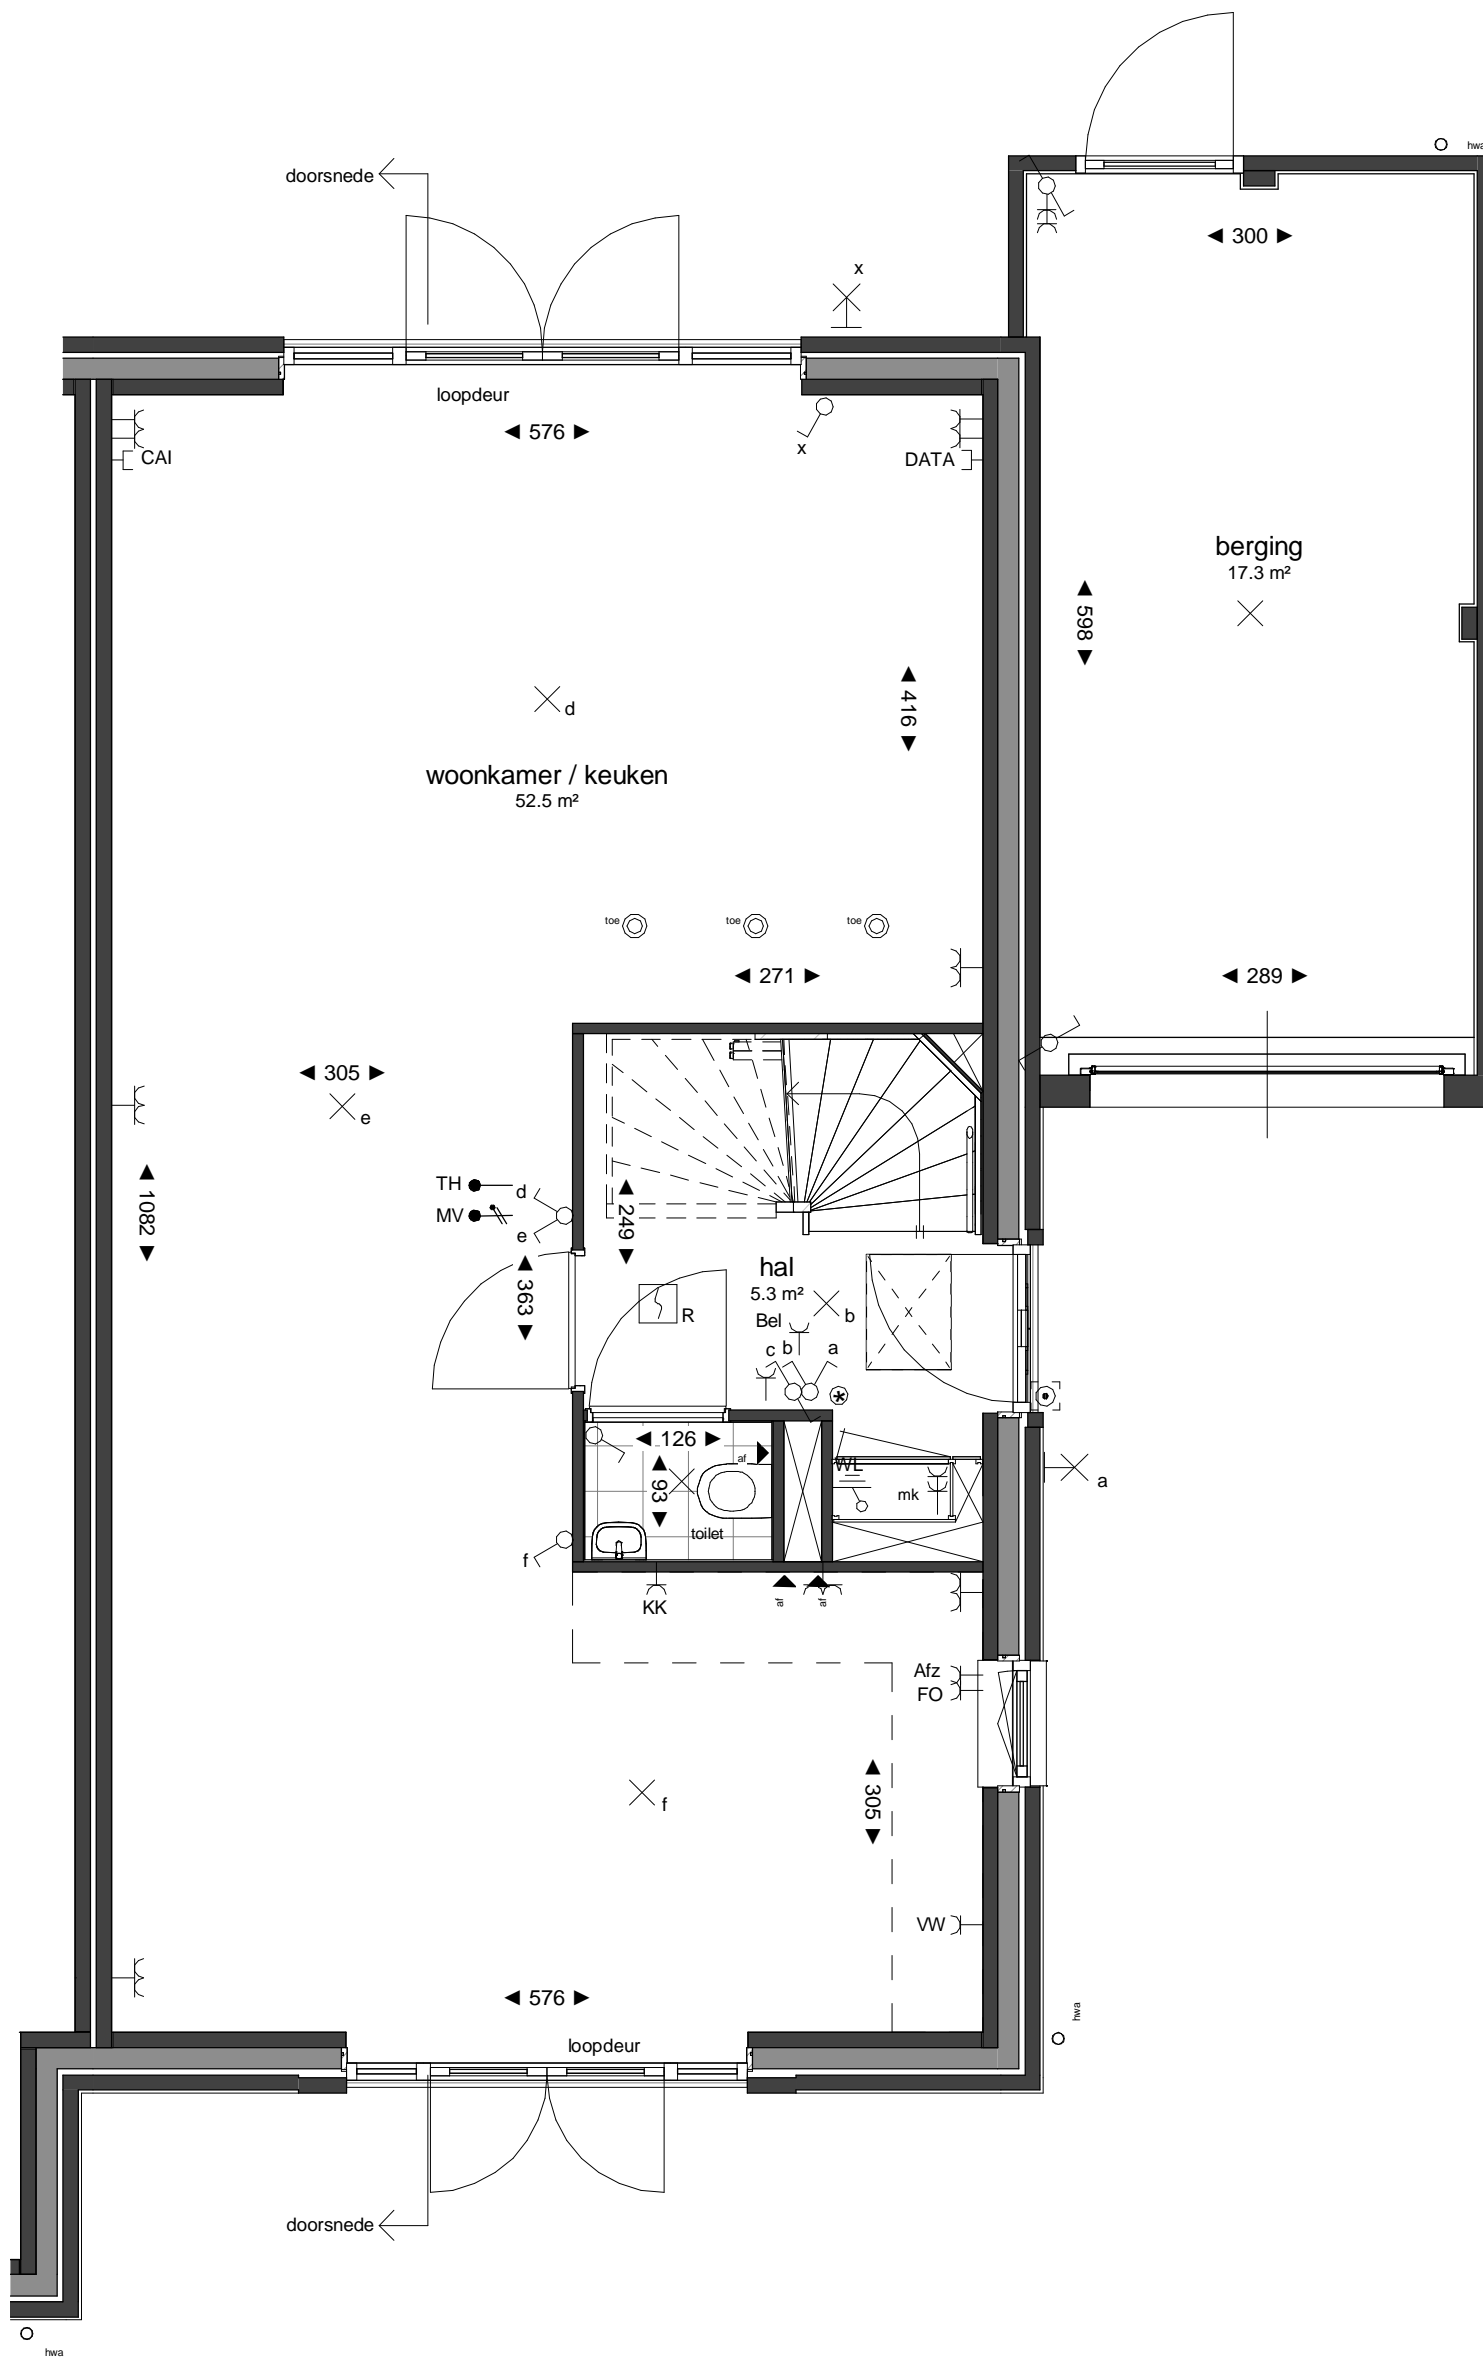
## Bouwkundig

|   |   |
|---|---|
|    | hemelwaterafvoer                        |
|    | inspectieluik                           |
|   | meterkast                               |
|  | opstelplaats warmtepomp met boiler      |
|  | opstelplaats luchtbehandeling, wtw unit |
|  | omvormer zonnepanelen                   |
|  | verdeler vloerverwarming                |
|  | verdeler vloerverwarming onder trap     |
|  | badkamerradiator                        |
|  | opstelplaats keuken                     |
|  | opstelplaats wasmachine                 |
|  | opstelplaats wasdroger                  |

## Renvooi installaties

|   |   |
|---|---|
|    | enkele schakelaar   |
|    | wisselschakelaar  |
|   | dubbele schakelaar  |
|  | werkschakelaar pv-panels  |
|  | enkele wandcontactdoos  |
|  | dubbele wandcontactdoos   |
|  | dubbele wandcontactdoos horizontaal (twee elementen)                    |
|  | dubbele wandcontactdoos horizontaal                                     |
|  | aansluitpunt elektrisch koken   |
|  | aansluitpunt vaatwasser   |
|  | aansluitpunt koelkast   |
|  | aansluitpunt afzuigkap  |
|  | aansluitpunt oven   |
|  | aansluitpunt magnetron  |
|  | aansluitpunt wasmachine   |
|  | aansluitpunt wasdroger  |
|  | aansluitpunt warmtepomp   |
|  | aansluitpunt wtw unit   |
|  | aarding waterleiding  |
|  | centraal aardpunt   |
|  | aansluitpunt elektrische radiator                                       |
|  | thermostaat   |
|  | schakelaar mechanische ventilatie                                       |
|  | aansluitpunt CAI  |
|  | aansluitpunt UTP (telefoon / data)                                      |
|  | leiding voorzien van cat6 kabel (niet afgemonteerd met wandcontactdoos) |
|  | aansluiting omvormer pv-panels  |
|  | aarding pv-panels   |
|  | plafondaansluitpunt verlichting   |
|  | wandaansluitpunt verlichting  |
|  | armatuur berging aangesloten op schemerschakelaar                       |
|  | aansluitpunt bel  |
|  | drukknop bel  |
|  | rookmelder  |
|  | voedingskabel berging   |
|  | afzuigpunt mechanische ventilatie plafond                               |
|  | toevoer mechanische ventilatie plafond                                  |
|  | afzuigpunt mechanische ventilatie wand                                  |

|   |                                |            |
|---|--------------------------------|------------|
|    | Wijz.                          | Datum      |
|   | 0                              | 15-09-2020 |
|   | A                              | 10-11-2020 |
| Project:  | CottagePark Waddinxveen        |            |
| Omschrijving:   | Koperscontracttekening Renvooi |            |
| Schaal:   | 1 : 50                         |            |
| TEK.NR:   | VK-002                         |            |



⊛ inspectie mogelijkheid voor douche wtw

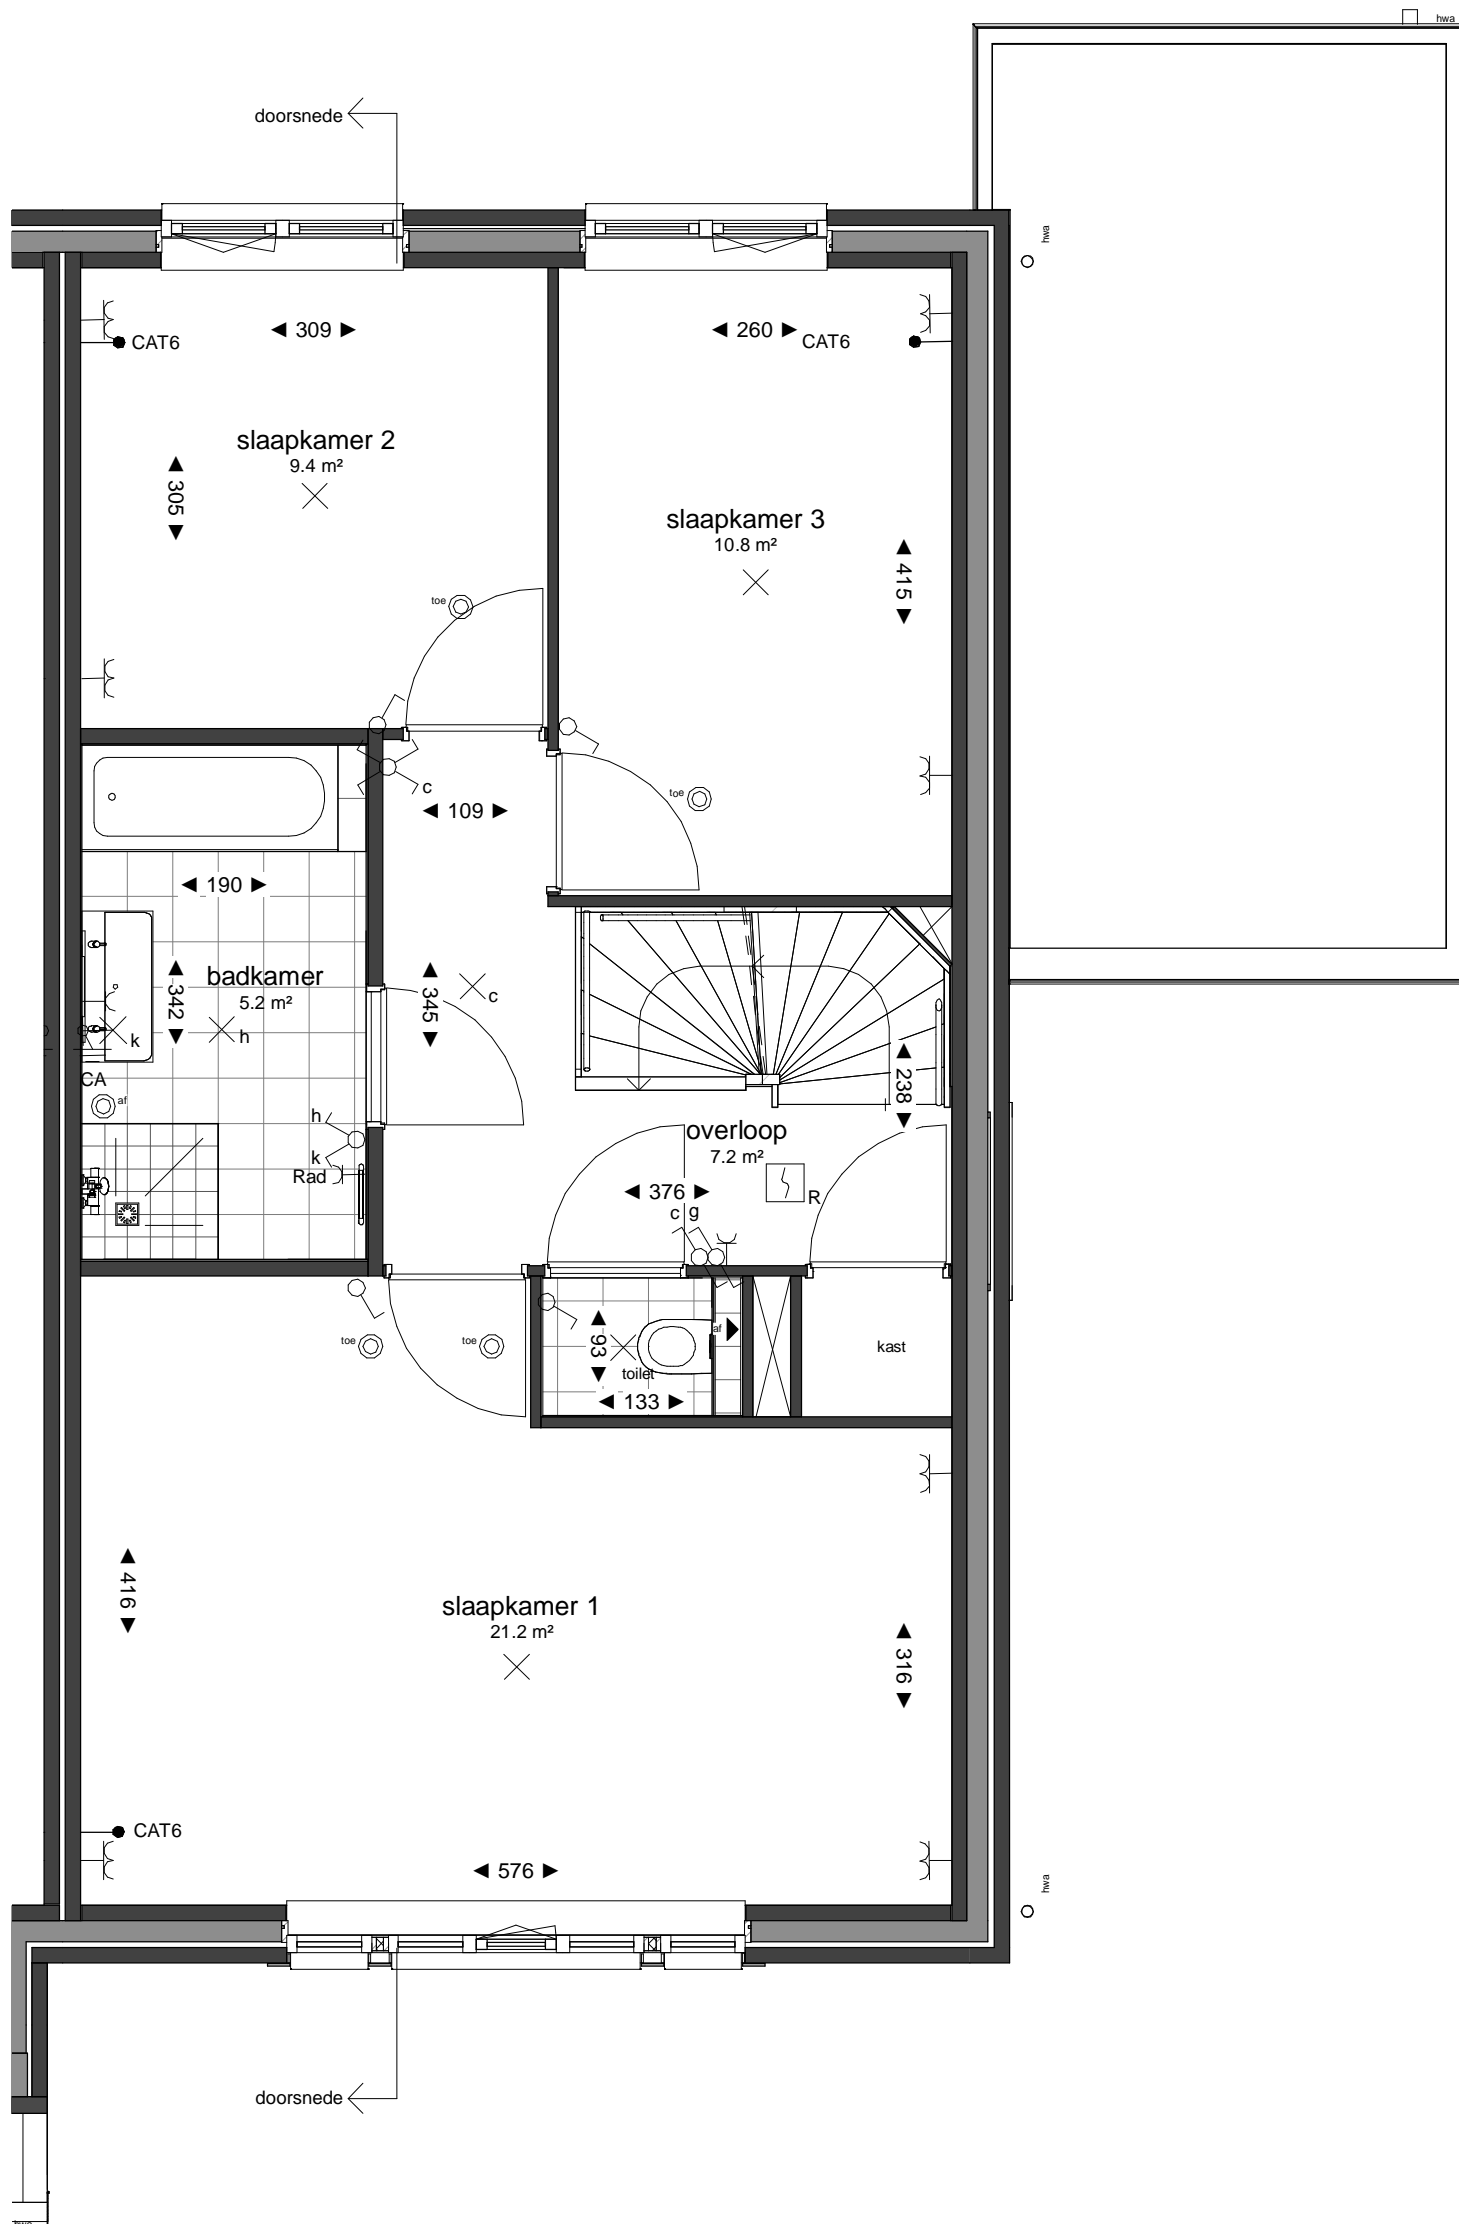


|               |  |
|---------------|--|
| Project:      | CottagePark Waddinxveen                                |
| Omschrijving: | Koperscontracttekening<br>Bouwnummer 36 - begane grond |

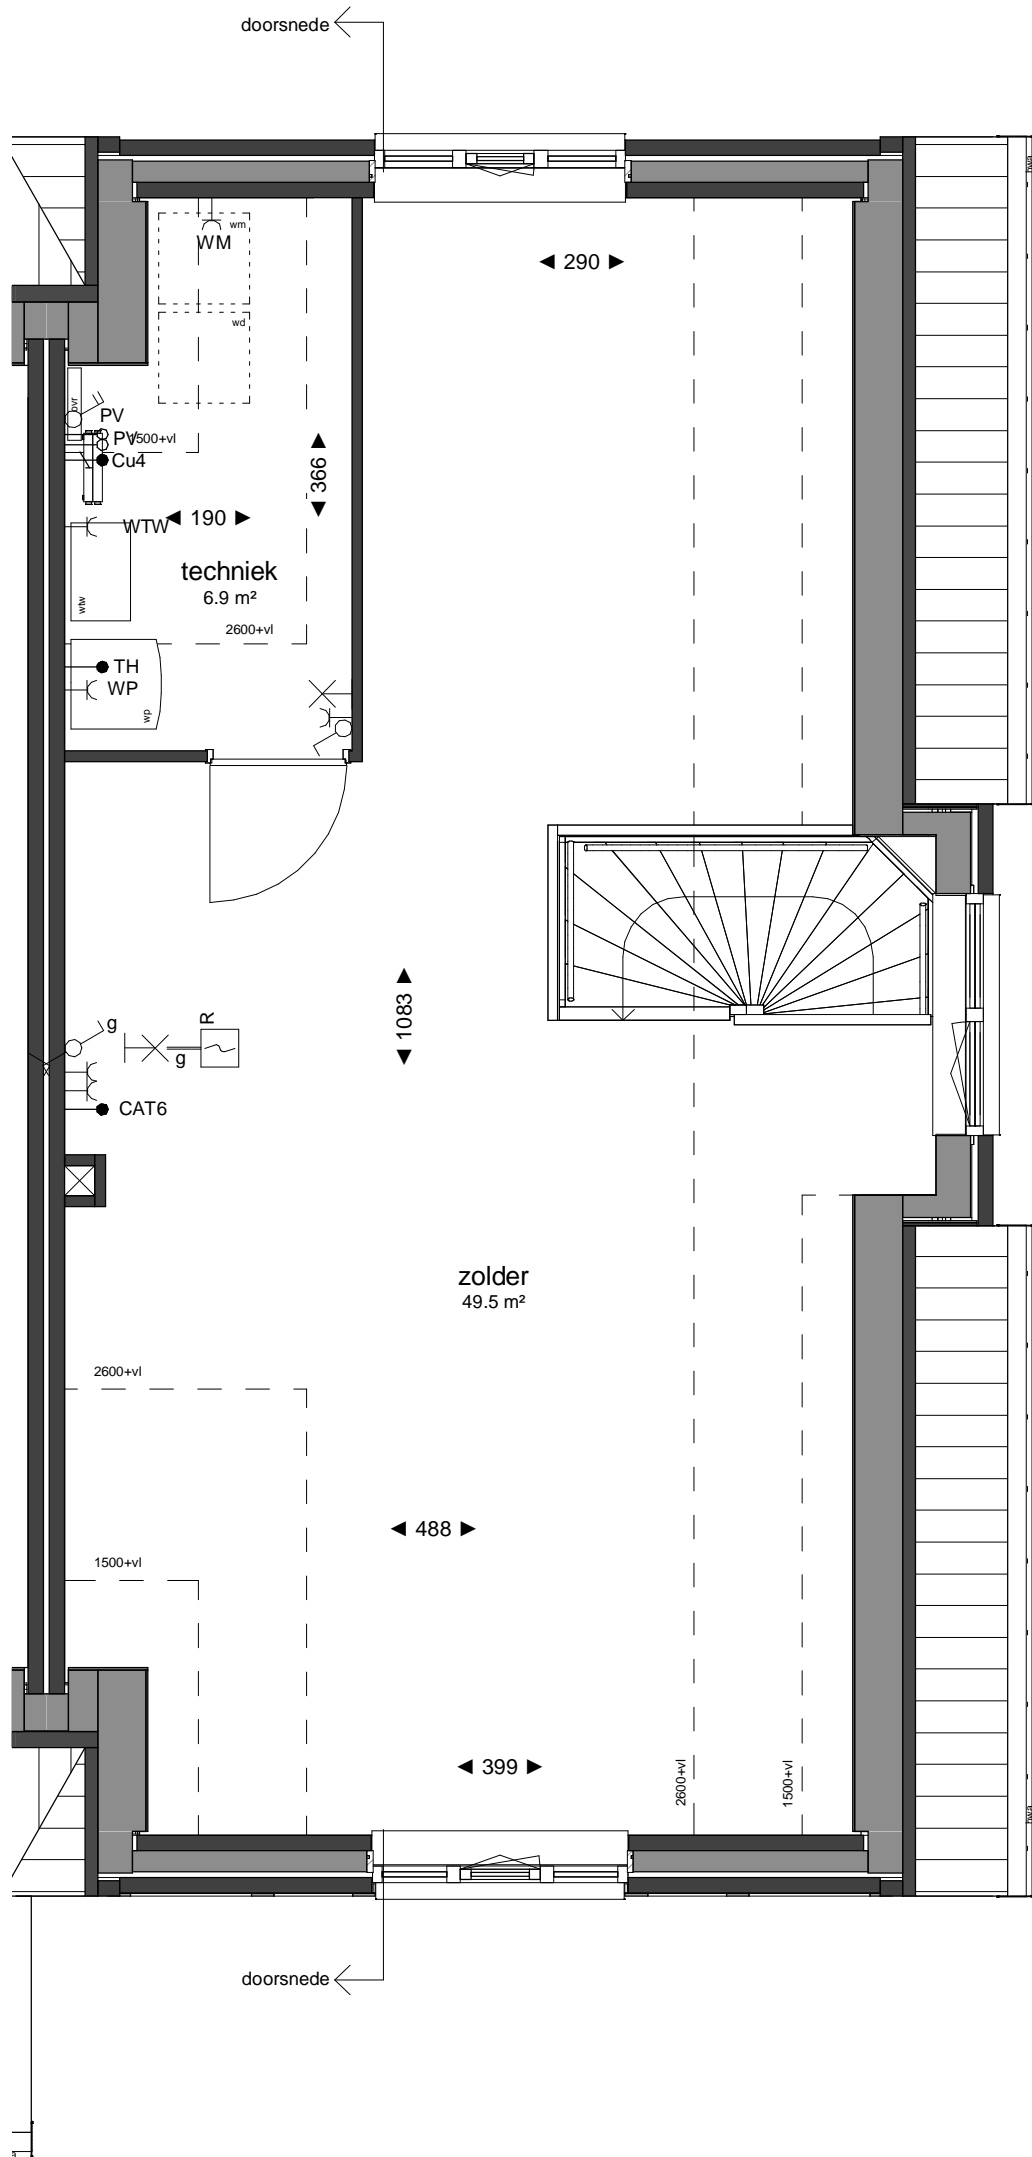
| Wijz. | Datum      |
|-------|------------|
| 0     | 15-09-2020 |
| A     | 10-11-2020 |
| B     |            |

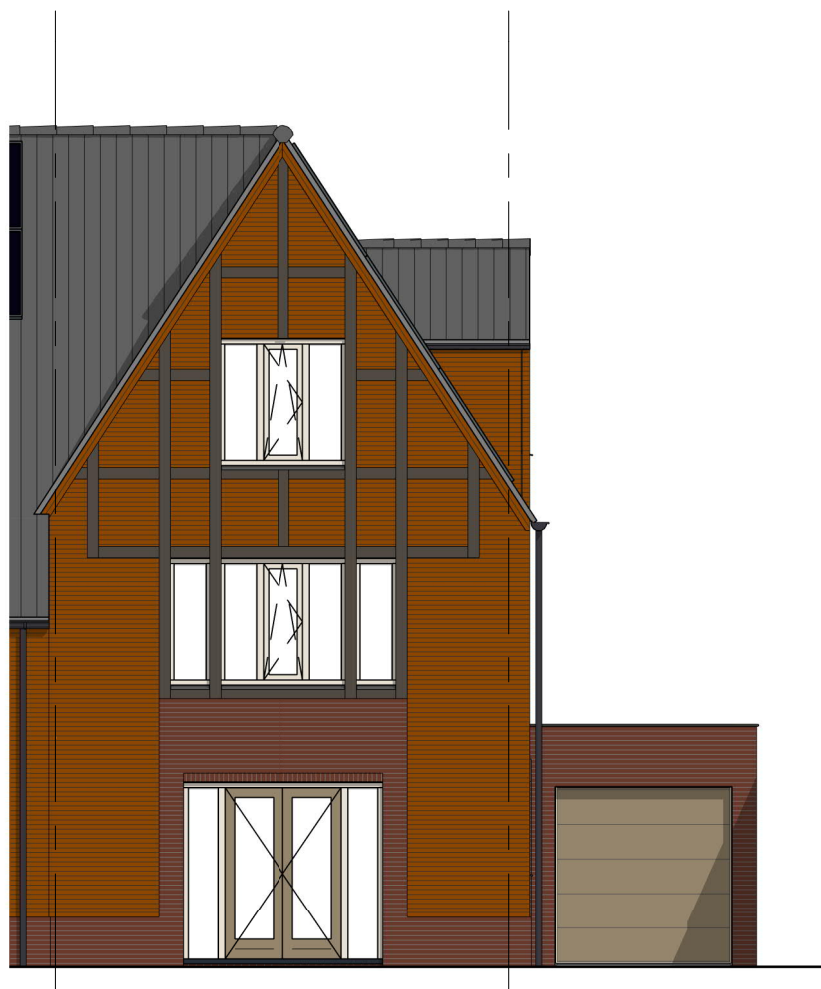
|         |              |
|---------|--------------|
| Schaal: | As indicated |
| TEK.NR: | VK-360       |



|   |  |            |
|---|--|------------|
|    | Wijz.  | Datum      |
|   | 0  | 15-09-2020 |
|   | A  | 10-11-2020 |
| Project:  | CottagePark Waddinxveen                                |            |
| Omschrijving:   | Koperscontracttekening<br>Bouwnummer 36 - verdieping 1 |            |
| Schaal:   | 1 : 50   |            |
| TEK.NR:   | VK-361   |            |



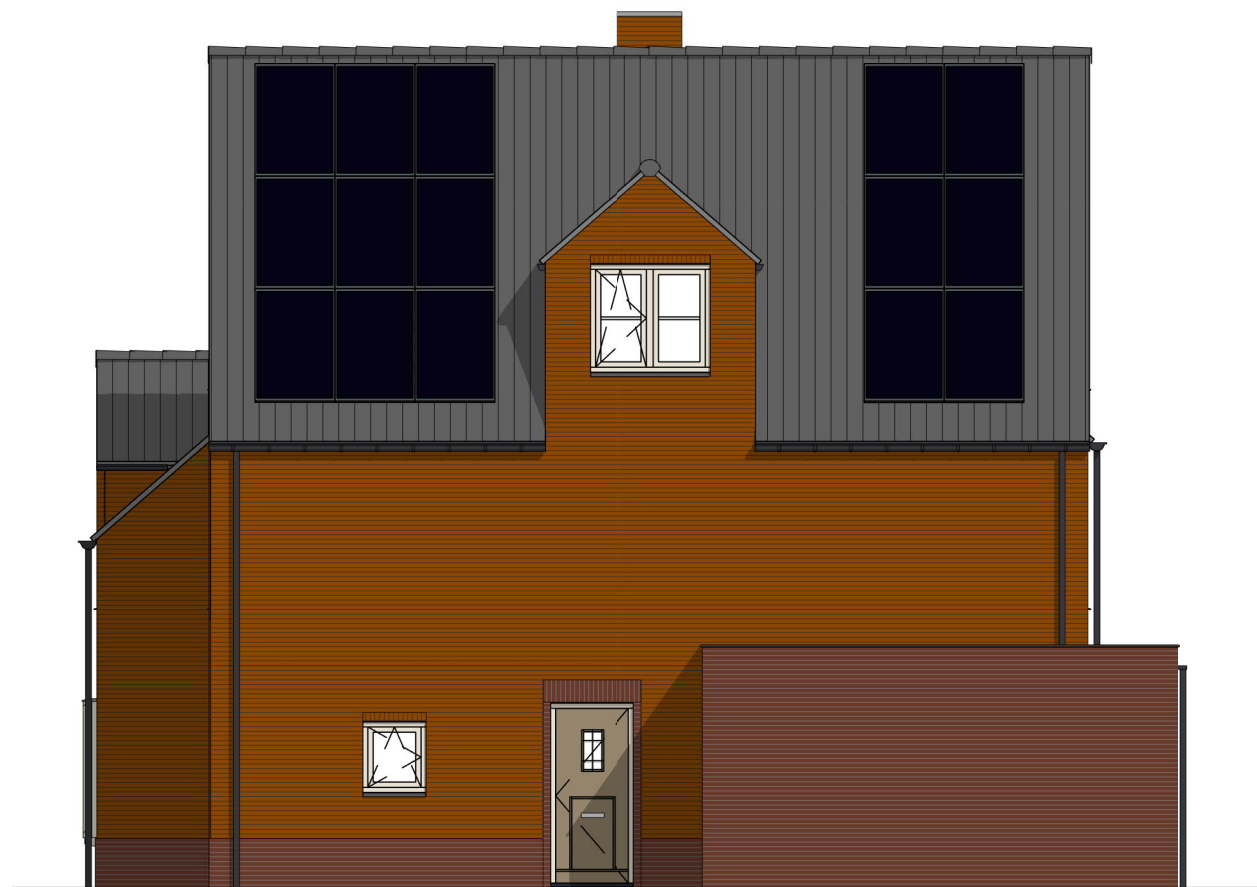
|   |  |            |
|---|--|------------|
|    | Wijz.  | Datum      |
|   | 0  | 15-09-2020 |
|   | A  | 10-11-2020 |
|   | B  |            |
| Project:  | CottagePark Waddinxveen                                |            |
| Omschrijving:   | Koperscontracttekening<br>Bouwnummer 36 - verdieping 2 |            |
| Schaal:   | 1 : 50   |            |
| TEK.NR:   | VK-362   |            |



Voorgevel

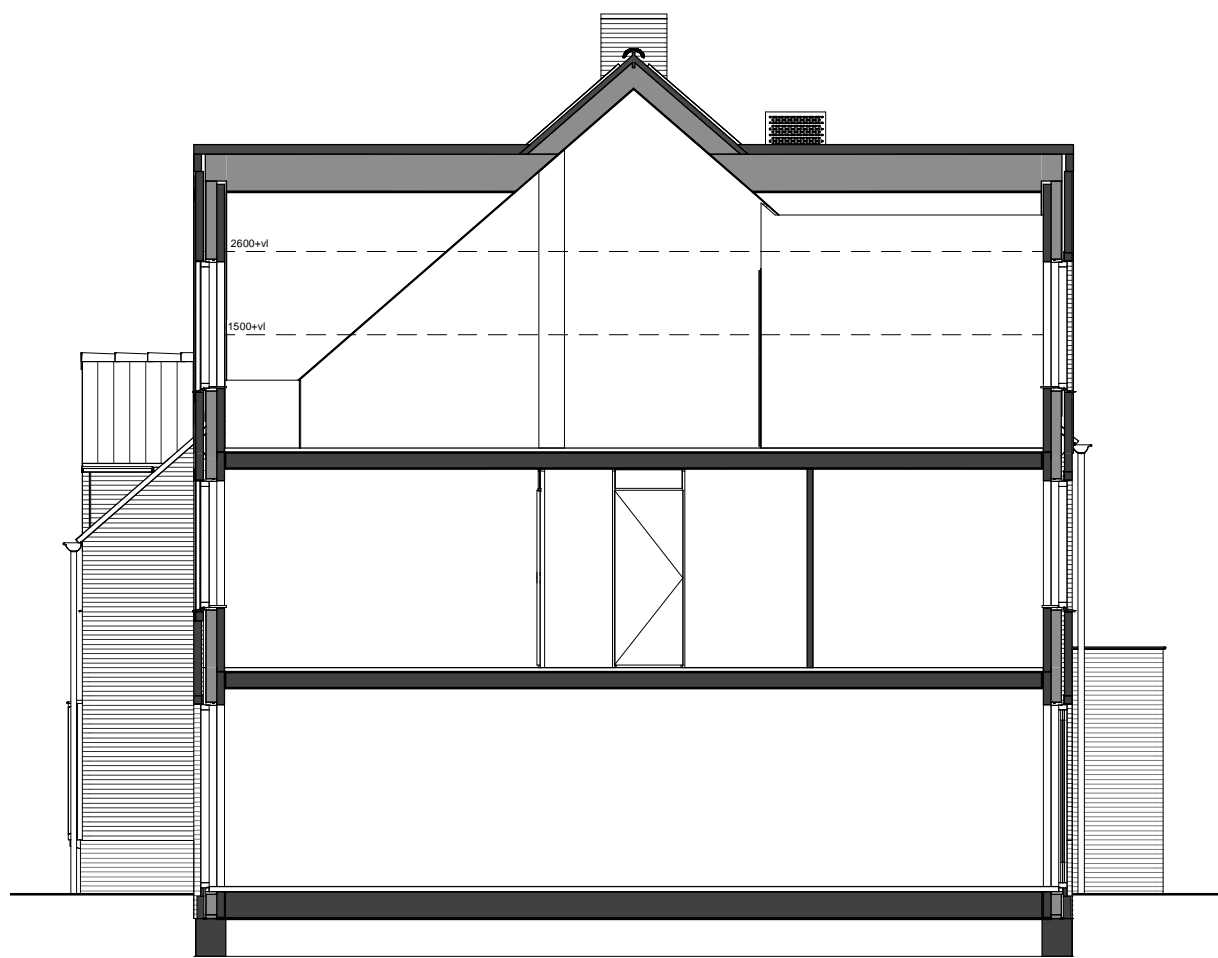


Achtergevel



Zijgevel

|   |   |   |         |            |
|---|---|---|---------|------------|
|  |  |  | Wijz.   | Datum      |
|   |   |   | 0       | 15-09-2020 |
|   |   |   | A       | 10-11-2020 |
| Project: CottagePark Waddinxveen  |   |   | Schaal: | 1 : 100    |
| Omschrijving: Koperscontracttekening<br>Bouwnummer 36 - gevels                        |   |   | TEK.NR: | VK-363     |



Doorsnede

|   |       |                 |
|---|-------|-----------------|
|    | Wijz. | Datum           |
|   | 0     | 15-09-2020      |
|   | A     | 10-11-2020      |
| Project: CottagePark Waddinxveen  |       | Schaal: 1 : 100 |
| Omschrijving: Koperscontracttekening<br>Bouwnummer 36 - doorsnede   |       | TEK.NR: VK-364  |