

RENVOOI





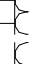
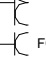
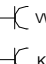
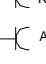
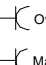
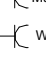
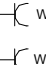
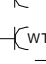
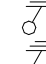
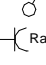
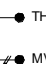
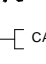
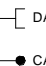
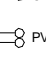
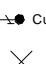
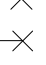
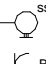

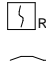








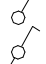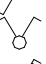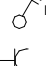


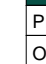


Algemeen


- alle maten zijn circa maten / alle maten zijn aangegeven in centimeters (cm)
- kleuren zijn indicatief en kunnen afwijken van de werkelijkheid
- de installatiepunten kunnen om technische redenen nog aan wijzigingen onderhevig zijn
- definitieve plaats zonnepanelen nader te bepalen
- leidingen langs het dak in het zicht, afhankelijk van verdere uitwerking installaties
- bij de zolder verdieping is de maatvoering aangegeven tot 1500+vl. lijn


Bouwkundig

| | |
|---|---|
|  | hemelwaterafvoer |
|  | inspectieluik |
|  | meterkast |
|  | opstelplaats warmtepomp met boiler |
|  | opstelplaats luchtbehandeling, wtw unit |
|  | omvormer zonnepanelen |
|  | verdeler vloerverwarming |
|  | verdeler vloerverwarming onder trap |
|  | badkamerradiator |
|  | opstelplaats keuken |
|  | opstelplaats wasmachine |
|  | opstelplaats wasdroger |

Renvooi installaties

| | |
|---|---|
|  | enkele schakelaar |
|  | wisselschakelaar |
|  | dubbele schakelaar |
|  | werkschakelaar pv-panels |
|  | enkele wandcontactdoos |
|  | dubbele wandcontactdoos |
|  | dubbele wandcontactdoos horizontaal (twee elementen) |
|  | dubbele wandcontactdoos horizontaal |
|  | aansluitpunt elektrisch koken |
|  | aansluitpunt vaatwasser |
|  | aansluitpunt koelkast |
|  | aansluitpunt afzuigkap |
|  | aansluitpunt oven |
|  | aansluitpunt magnetron |
|  | aansluitpunt wasmachine |
|  | aansluitpunt wasdroger |
|  | aansluitpunt warmtepomp |
|  | aansluitpunt wtw unit |
|  | aarding waterleiding |
|  | centraal aardpunt |
|  | aansluitpunt elektrische radiator |
|  | thermostaat |
|  | schakelaar mechanische ventilatie |
|  | aansluitpunt CAI |
|  | aansluitpunt UTP (telefoon / data) |
|  | leiding voorzien van cat6 kabel (niet afgemonteerd met wandcontactdoos) |
|  | aansluiting omvormer pv-panels |
|  | aarding pv-panels |
|  | plafondaansluitpunt verlichting |
|  | wandaansluitpunt verlichting |
|  | armatuur berging aangesloten op schemerschakelaar |
|  | aansluitpunt bel |
|  | drukknop bel |
|  | rookmelder |
|  | voedingskabel berging |
|  | afzuigpunt mechanische ventilatie plafond |
|  | toevoer mechanische ventilatie plafond |
| | afzuigpunt mechanische ventilatie wand |

| | | |
|---|-----------------------------------|------------|
|    | Wijz. | Datum |
| | 0 | 15-09-2020 |
| | A | 10-11-2020 |
| Project: | CottagePark Waddinxveen | |
| Omschrijving: | Koperscontracttekening Renvooi | |
| Schaal: | 1 : 50 | |
| TEK.NR: | VK-002 | |

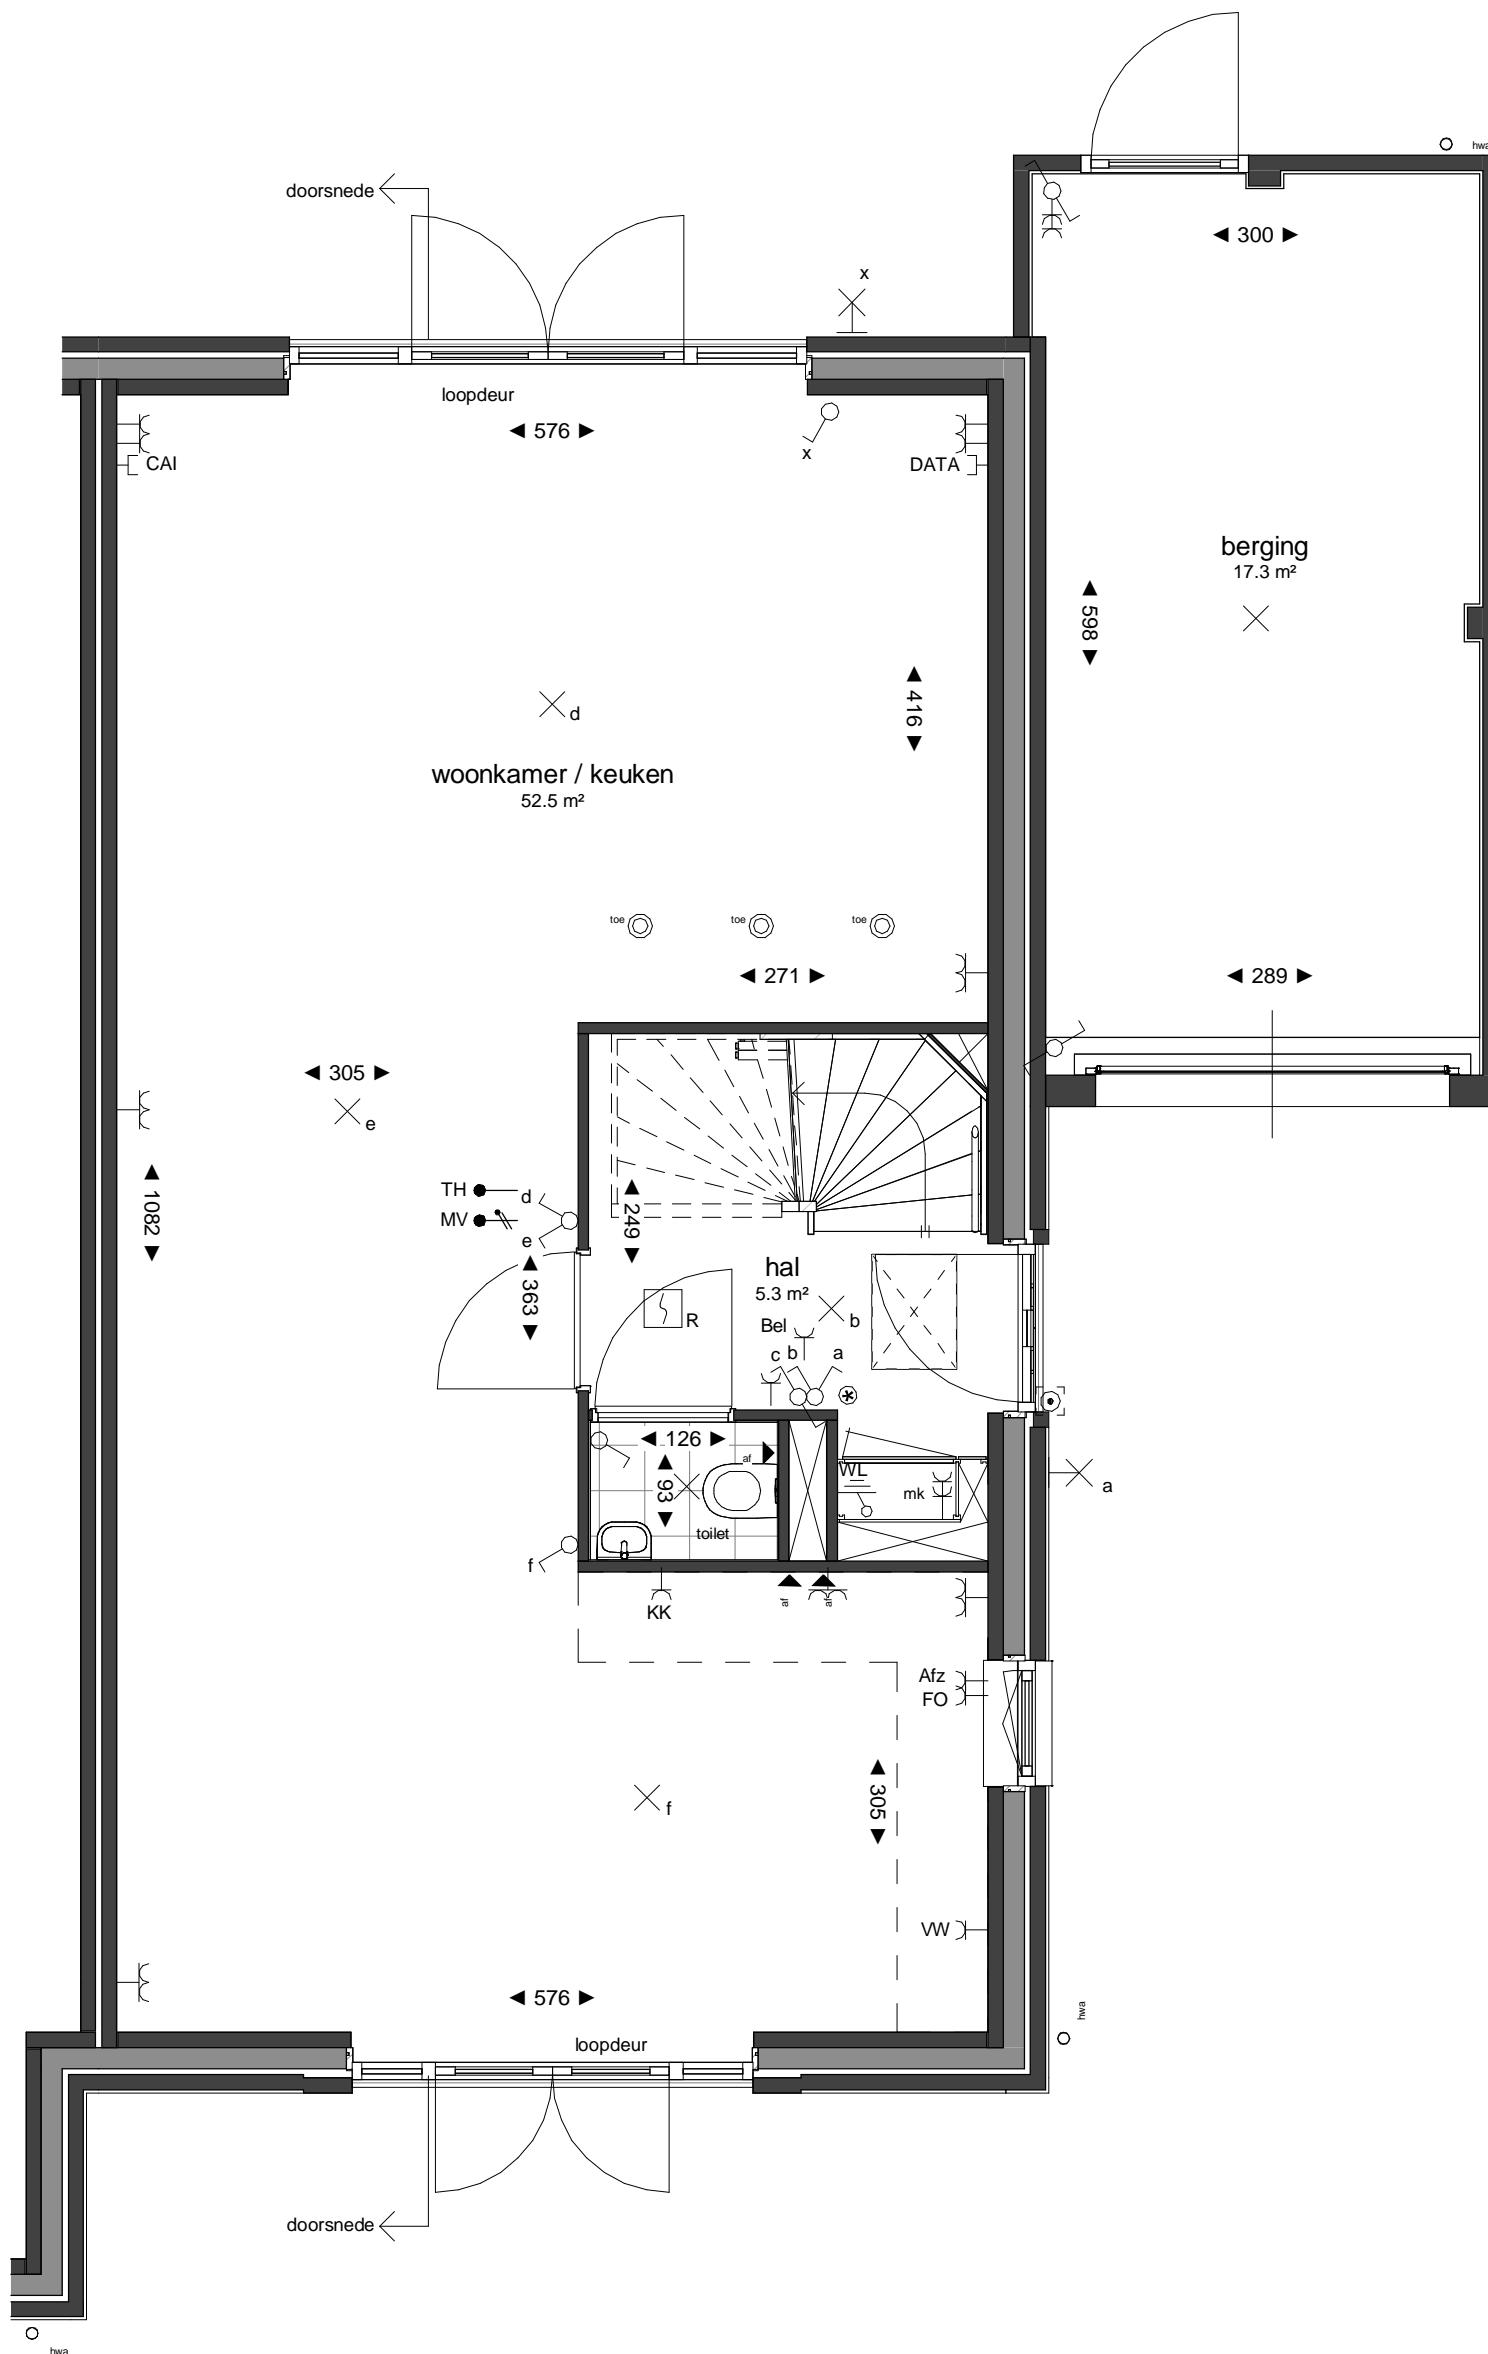


⊛ inspectie mogelijkheid voor douche wtw




| | |
|---------------|--|
| Project: | CottagePark Waddinxveen |
| Omschrijving: | Koperscontracttekening Bouwnummer 38 - begane grond |

| Wijz. | Datum |
|-------|------------|
| 0 | 15-09-2020 |
| A | 10-11-2020 |
| B | |

| | |
|---------|--------------|
| Schaal: | As indicated |
| TEK.NR: | VK-380 |

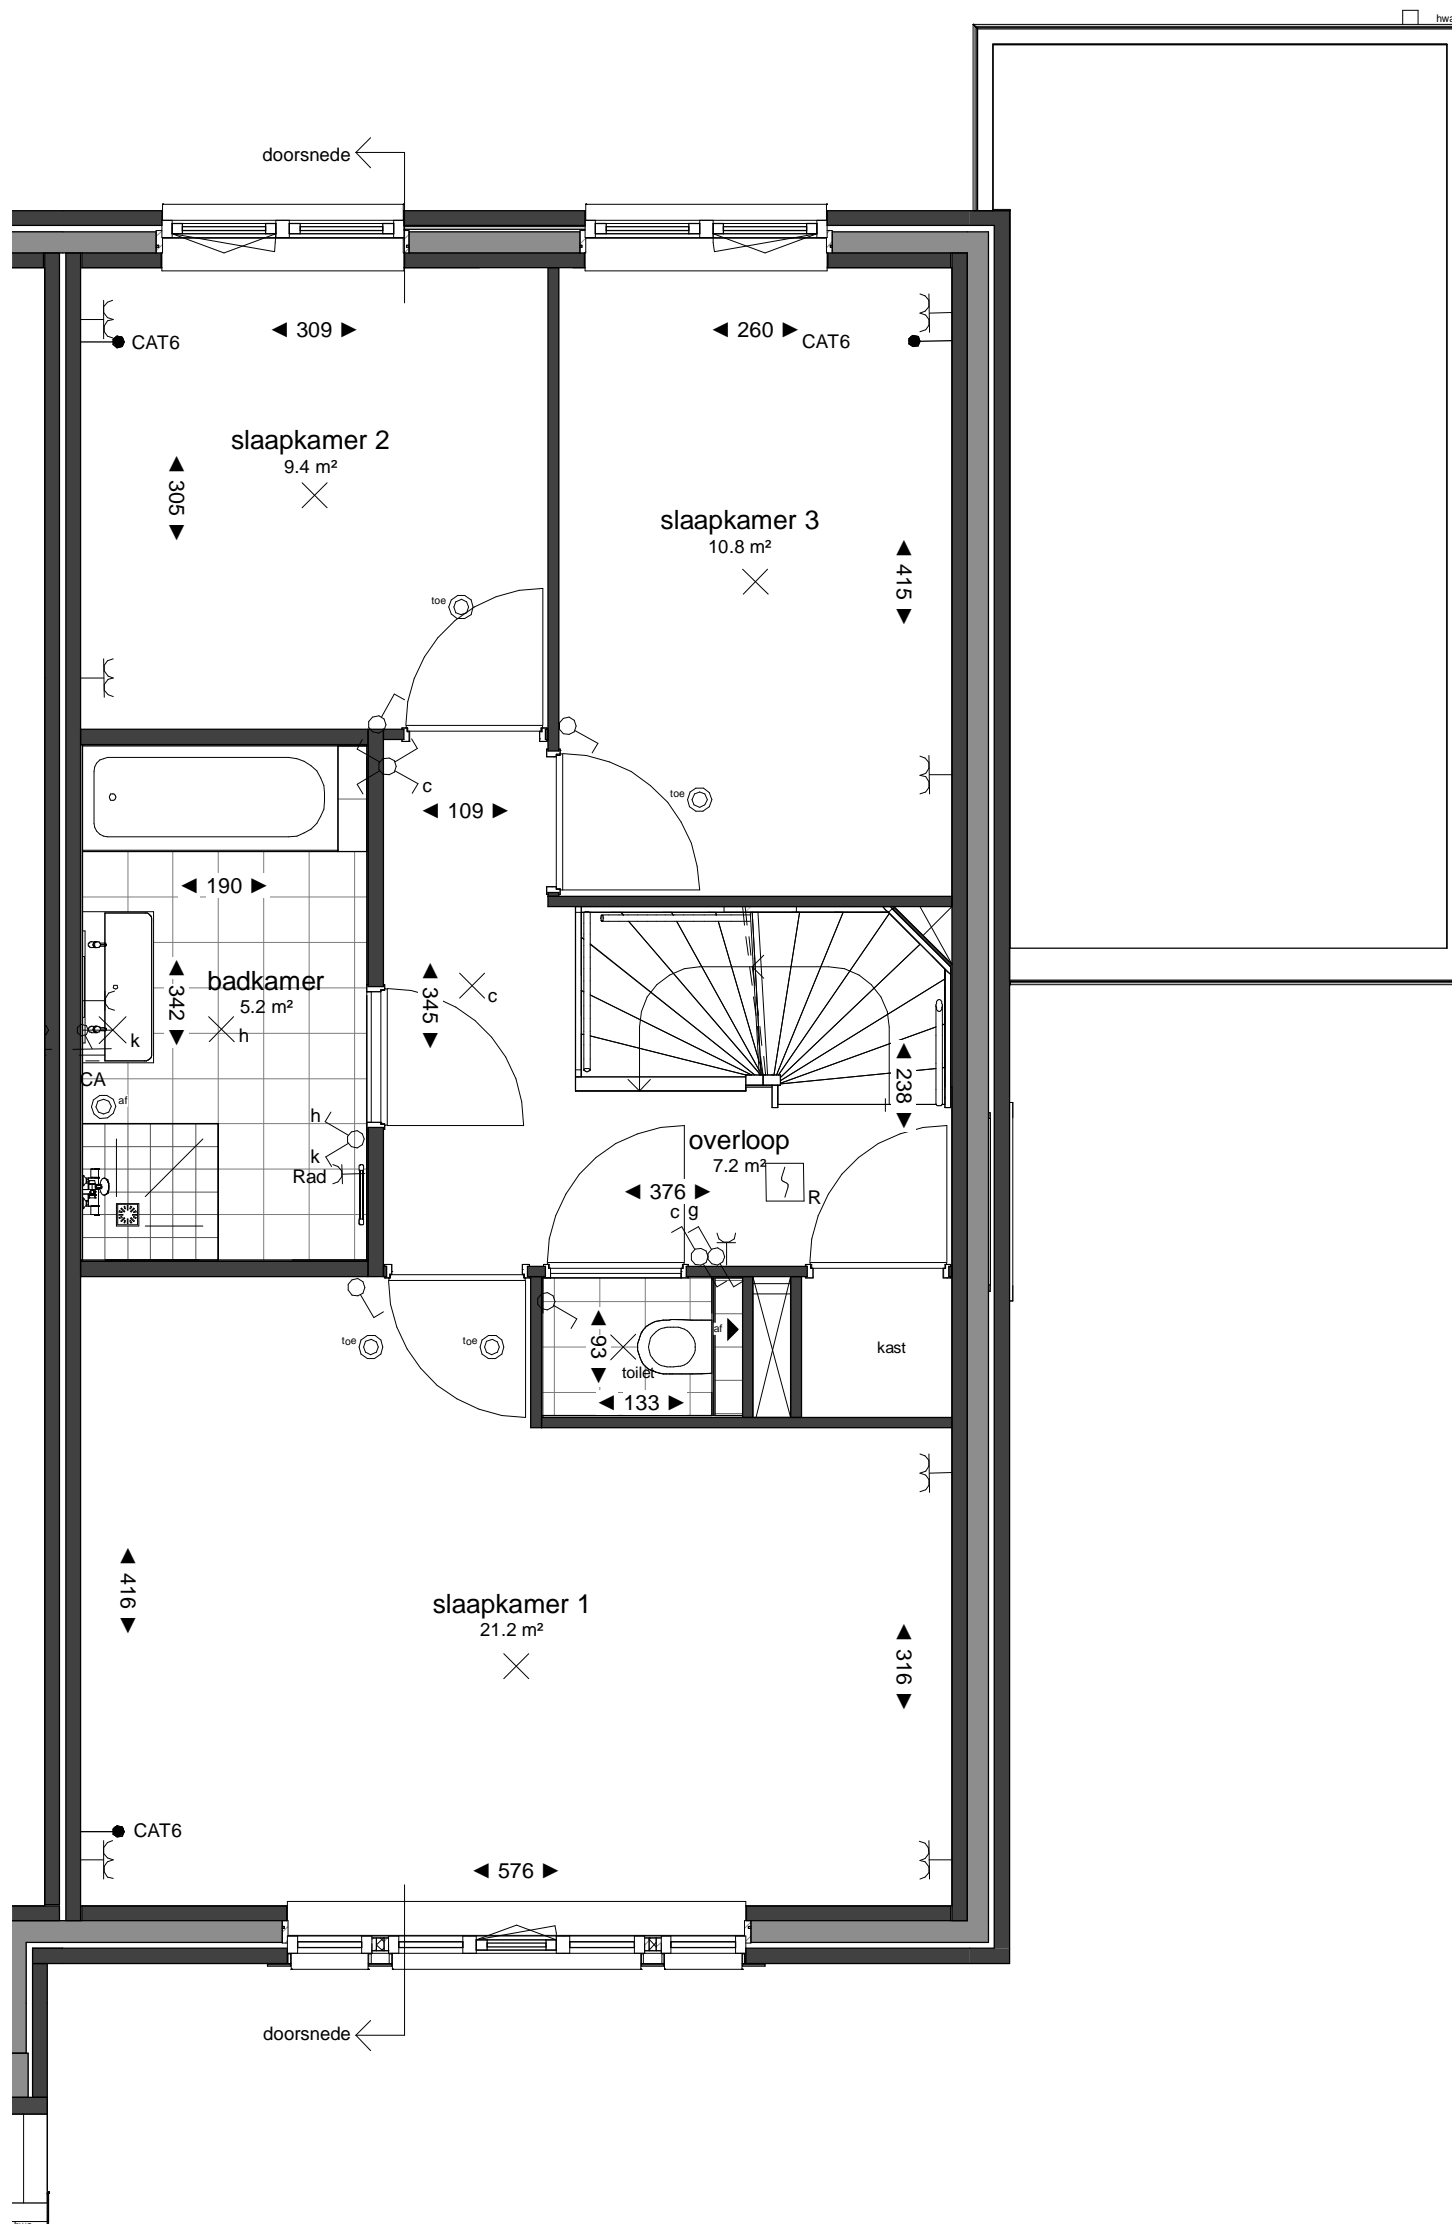

| | | | | |
|---|---------------|--|--------|------------|
|    | Project: | CottagePark Waddinxveen | Wijz. | Datum |
| | Omschrijving: | Koperscontracttekening Bouwnummer 38 - verdieping 1 | 0 | 15-09-2020 |
| | | | A | 10-11-2020 |
| | | B | | |
| | | Schaal: | 1 : 50 | |
| | | TEK.NR.: | VK-381 | |

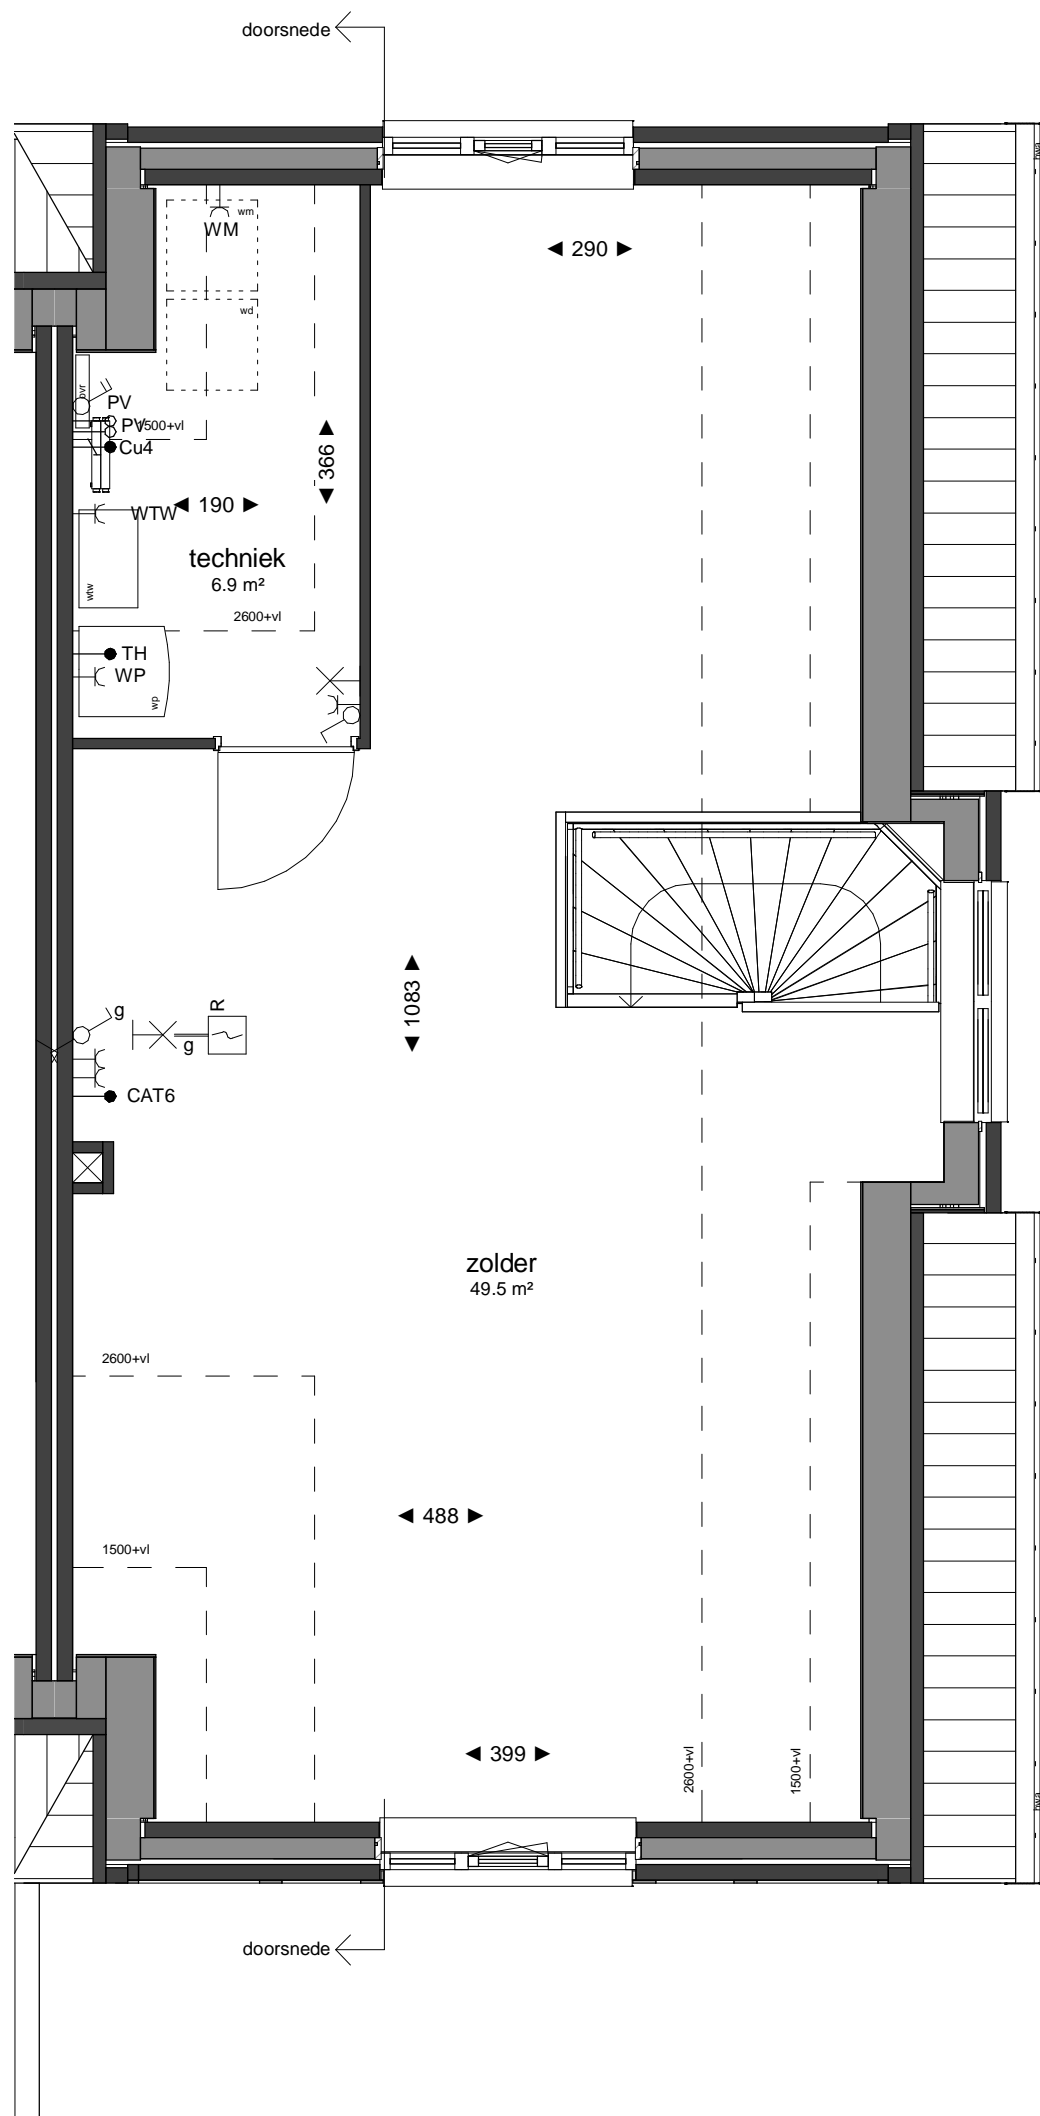


| | | |
|---|--|------------|
|    | Wijz. | Datum |
| | 0 | 15-09-2020 |
| | A | 10-11-2020 |
| | B | |
| Project: | CottagePark Waddinxveen | |
| Omschrijving: | Koperscontracttekening Bouwnummer 38 - verdieping 2 | |
| Schaal: | 1 : 50 | |
| TEK.NR: | VK-382 | |



Voorgevel




Achtergevel

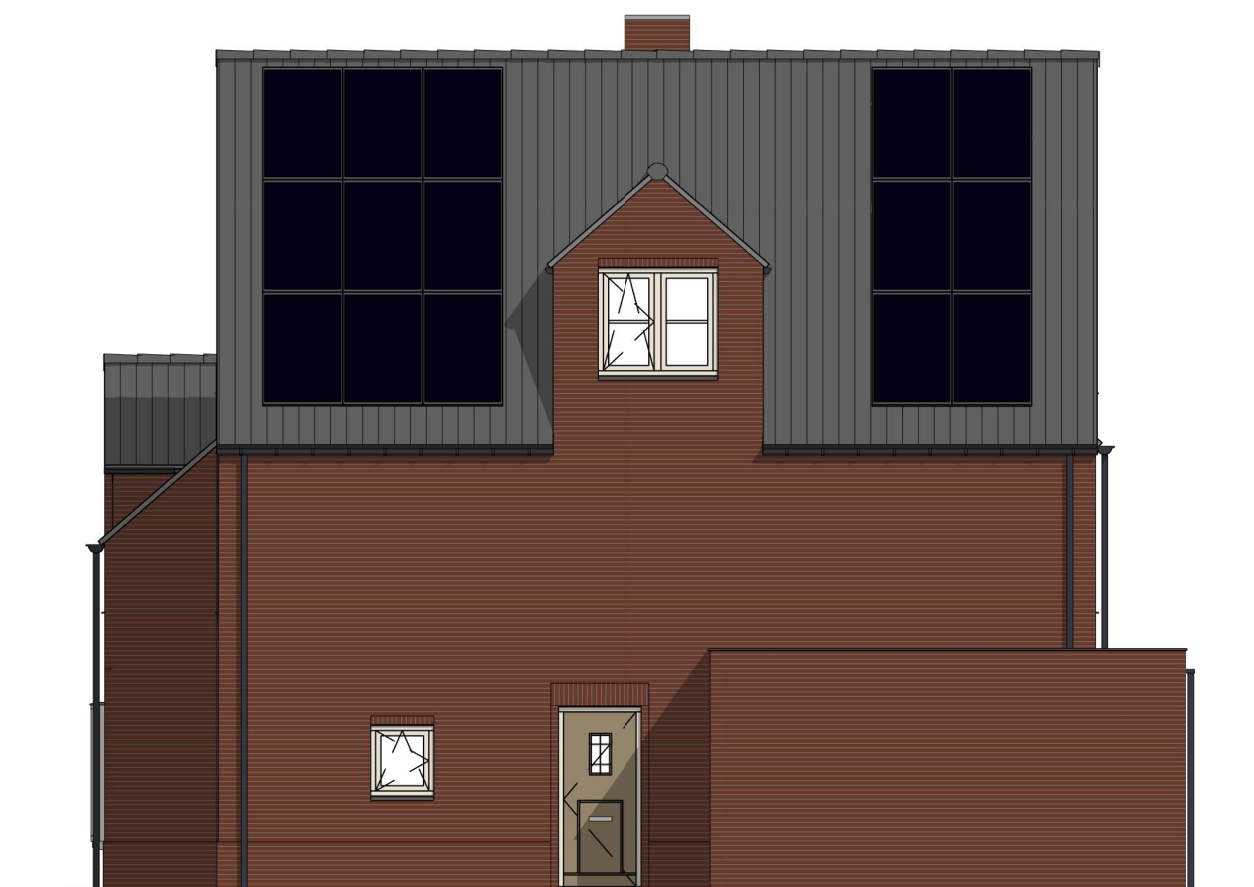

Zijgevel

| | | | | |
|---|---|---|---------|------------|
|  |  |  | Wijz. | Datum |
| | | | 0 | 15-09-2020 |
| | | | A | 10-11-2020 |
| Project: CottagePark Waddinxveen | | | Schaal: | 1 : 100 |
| Omschrijving: Koperscontracttekening Bouwnummer 38 - gevels | | | TEK.NR: | VK-383 |

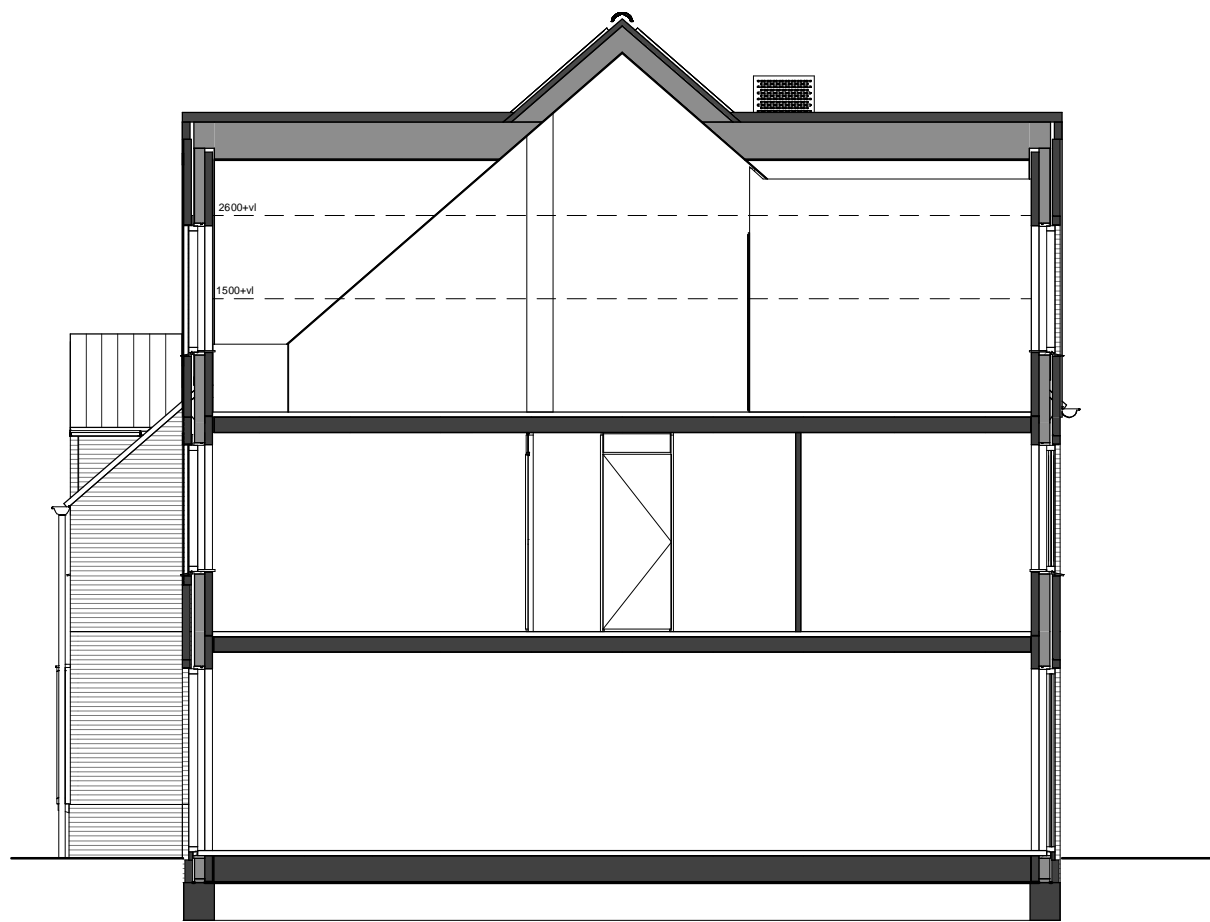

Doorsnede

| | | | | |
|---|---------------|---|---------|------------|
|    | Project: | CottagePark Waddinxveen | Wijz. | Datum |
| | Omschrijving: | Koperscontracttekening Bouwnummer 38 - doorsnede | 0 | 15-09-2020 |
| | | | A | 10-11-2020 |
| | | | B | |
| | | | Schaal: | 1 : 100 |
| | | | TEK.NR: | VK-384 |